



vzw - AIB-VINÇOTTE Belgium - asbl

Siège d'exploitation: Jan Olieslagerslaan 35 • 1800 Vilvoorde

Tél +32(0)2 674 57 11 • fax +32(0)2 674 59 59 • info@vincotte.be • www.vincotte.com

Siège social: Diamant Building • Boulevard A. Reyerslaan 80 • B-1030 Bruxelles

Safety, quality and environmental services

Rapport n° : 7007.9443/6E7.



F 102759

☐ Antwerpen-Limburg

tél : 03 221 86 11

☐ Oost & West -Vlaanderen

tél : 09 244 77 11

☐ Brabant

tél : 02 674 57 11

☒ Wallonie

tél : 081 432 611

Rési code :

11

PROCÈS VERBAL D'EXAMEN DE CONFORMITÉ ET/OU DE VISITE DE CONTRÔLE D'UNE INSTALLATION ÉLECTRIQUE BASSE TENSION

Responsable des travaux :

Installation :

Propriétaire / gestionnaire :

Nom, Prénom :	Nom, Prénom : <u>HABITAT</u>
.....	Adresse :
N° carte d'identité :	CP + Commune : <u>5000 "WAKUR"</u>
N°TVA : BE	Tél. : / /

Bases de l'examen : Règlement Général sur les Installations Électriques (RGIE)

☐ Art 270	☐ mise en usage	☐ modification	☐ extension	☒ Art 86	☒ Art 271bis	☒ Unité d'habitation
	☐ mobile	☐ temporaire		☐ Art 87	☐ Art 278	☒ Unité de travail domestique
☒ Art 271	☐ périodique	☒ contrôle	☐	☐ Art 88	☐ Art	☒ Parties communes
☐ Art 276 : renforcement	☐ Art 276bis : vente d'une unité d'habitation			☐ Art	☐ Art	☒ Unité de travail

Données générales de l'installation électrique :

Données distributeur	EAN											☒ EAN non communiqué	☐ Compt. kWh non placé			
	Compt. kWh n°	<u>5063526</u>										Index jour :	Index nuit :	☐ Compt. kWh exclusif nuit :		
	Protection branchement (A) :	☐ 20	☐ 25	☐ 32	☒ 40	☐ 50	☐ 63	☐ 80	☐ 100	n° :						
Données installation	Conçue pour U _N : ☐ 230V ☐ 3x230V ☒ 3N400V ☐												Type de prise de terre :			
	Courant nominal maximum (A) : ☐ 20 ☐ 25 ☐ 32 ☒ 40 ☐ 50 ☐ 63 ☐ 80 ☐ 100 ☐												☐ boucle de terre ☒ barres / piquets			
	Câble d'alimentation tableau principal : <u>4</u> X <u>16</u> mm ² - Type : <u>V0B</u>												☐			
Description installation	Dispositif diff. gén. : <u>40</u> A / <u>300</u> mA												Nombre de tableaux : <u>3</u>		Nombre de circuits terminaux : <u>12+7+7</u>	
	☒ Voir annexe(s)															

Mesures - tests - contrôle visuel - scellés :

☒ Contacts dir.	☒ Contacts indir.	☒ Montage	☐ Appareils	☐ Matériel	☒ I>/section	☒ Schémas	☒ Contrôle bcl de défaut
☒ Résistance de dispersion de la prise de terre : <u>29.5</u> Ω		☒ Isolement général : <u>3.5</u> MΩ		☒ Continuité de terre		☒ Test dispositif diff.	
Le dispositif différentiel général : ☐ était plombé ☒ a été plombé ☐ n'a pas été plombé ☐ ne peut pas être plombé							

Infractions - Remarques (pour la signification des codes éventuels : voir au verso)

Infractions Nouvelle installation		
☒ Néant		
Infractions Installation existante		
☒ Néant		
Remarques	Le présent rapport a pour but de relever les remarques du rapport n° 3035 6253/6E7.	
☒ Néant		

Visa GRD ou mandataire :

Conclusion(s) :

☐ La nouvelle installation est conforme n'est pas conforme au RGIE.

☒ L'installation existante est conforme n'est pas conforme au RGIE.

Agent visiteur :

Nom : LEGRAS L. Agent n° : 3961 Date : 24/06/2015

Annexe(s) : ☒ Schéma(s) de position : 4 ☒ Schéma(s) unifilaire(s) : 3 ☐

L'installation électrique doit être recontrôlée avant


24/06/2015 (*)

☐ par le même organisme de contrôle.

Pour le Directeur Général : Signature

- Ce procès verbal doit être conservé dans le dossier de l'installation électrique et ce dossier doit renseigner toute modification de l'installation.
- Le Service Public Fédéral Economie doit être avisé immédiatement de tout accident survenu aux personnes et dû, directement ou indirectement, à la présence d'électricité.
- Le contrôle n'a porté que sur les parties visibles et accessibles de l'installation.
☐ Les informations recueillies sur place ne nous permettent pas de déterminer la date de réalisation de l'installation électrique.
☐ Nous vous invitons à compléter le(s) schéma(s) pour les éléments qui n'étaient pas visibles lors de la visite de contrôle. En cas de doute portant sur la sécurité de ces éléments, nous vous invitons vivement à faire procéder à une visite de contrôle complémentaire.
(*) Les travaux nécessaires pour faire disparaître les infractions constatées au moment de la visite de contrôle doivent être exécutés sans retard et toutes mesures adéquates doivent être prises pour qu'en cas de maintien en service des installations les infractions ne constituent pas un danger pour les personnes et les biens. Dans le cas où, lors de cette nouvelle visite de contrôle, après max. 1 an, des infractions subsistent, l'organisme agréé se doit d'envoyer une copie du procès-verbal de visite de contrôle à la Direction générale de l'Énergie présentée à la haute surveillance des installations électriques domestiques

REZ.

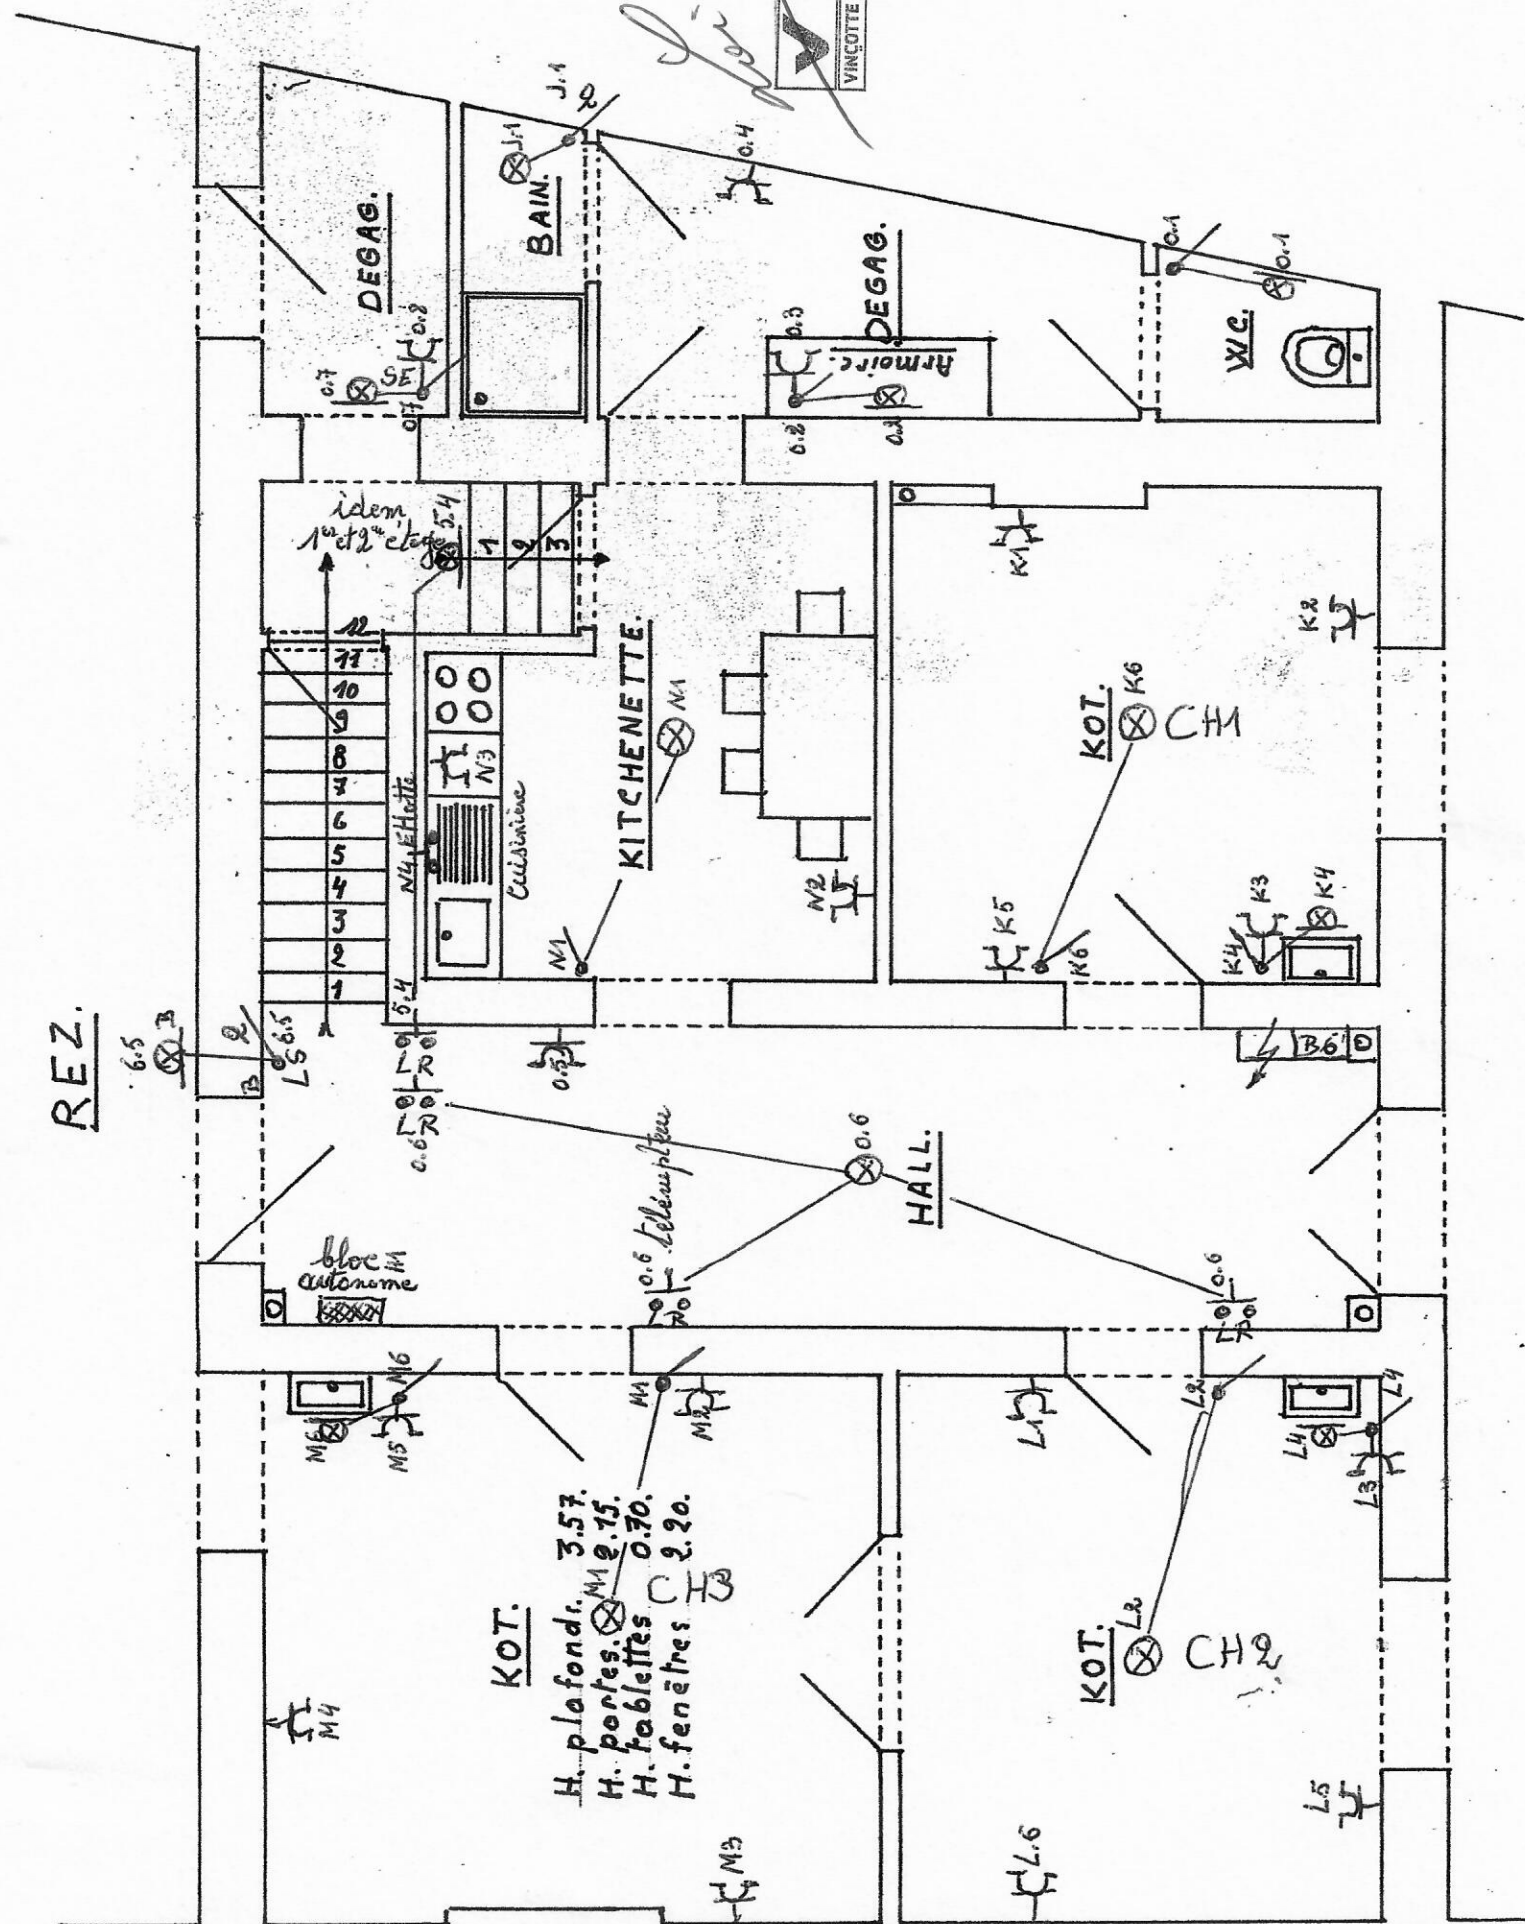


Loïc LEGROS
Agent 3961


VINCOTTE

REZ-DE-CH

9466/2015

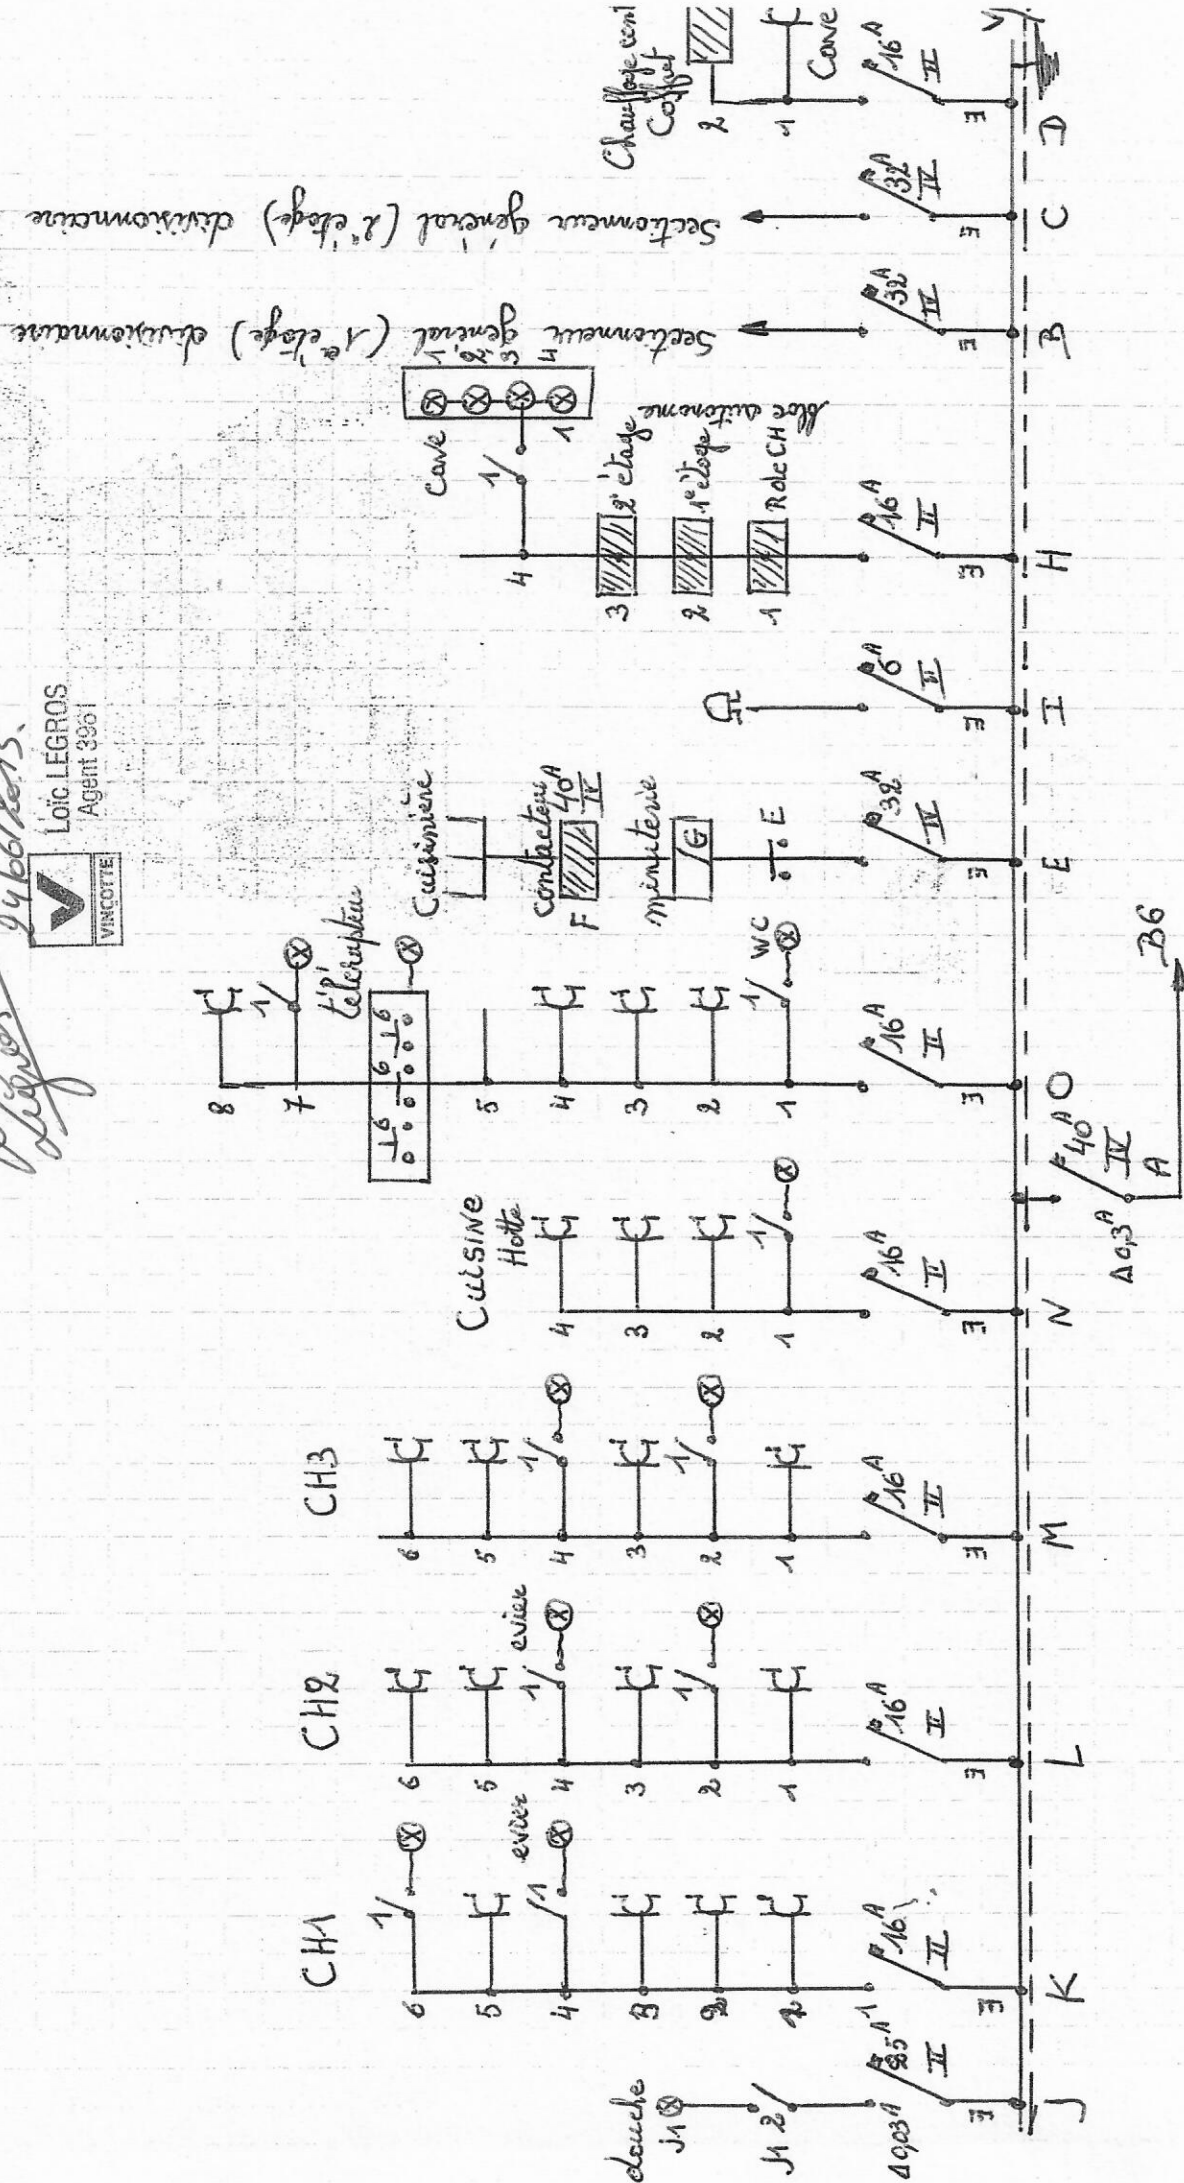

1^{er} ETAGE.

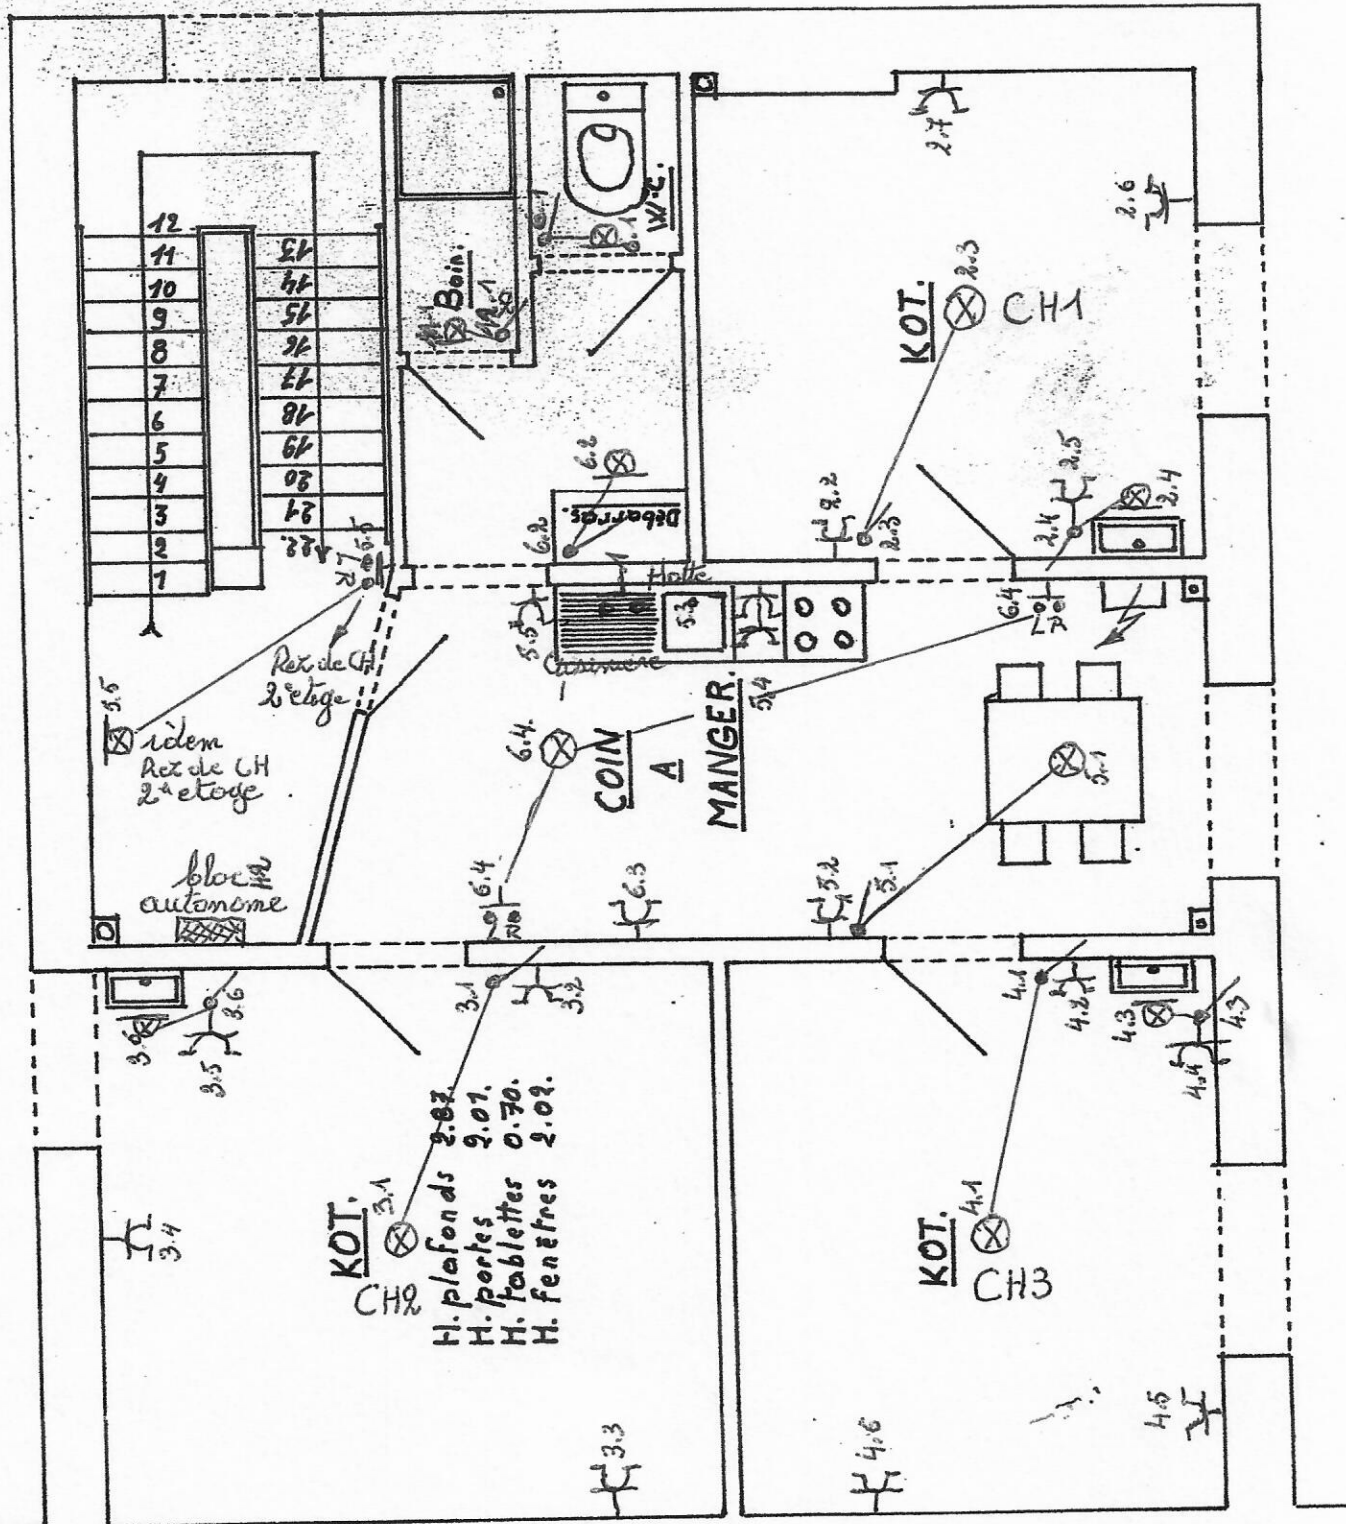

Loïc LEGROS
Agent 3531




coffret

1^{er} ETAGE


32 ^A IV	40 ^A IV	16 ^A II	16 ^A II	16 ^A II	16 ^A II
1	7	8	2	3	4

32 ^A IV	25 ^A 0,03 ^A différentiel	16 ^A II	16 ^A II	16 ^A II
10	11	5	9	6


Loic

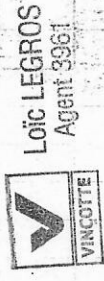

1. Cuisine
2. CH1
3. CH2
4. CH3
5. cuisine - douche - BP (table) + prise
- 6 WC - débarras - prise - table
- 7 Contrainte
- 8 Minuterie
- 9 Télérupteur
- 10 Sectionneur général rotatif IV
- 11 Différentiel 25^A Δ0,03^A (douche)

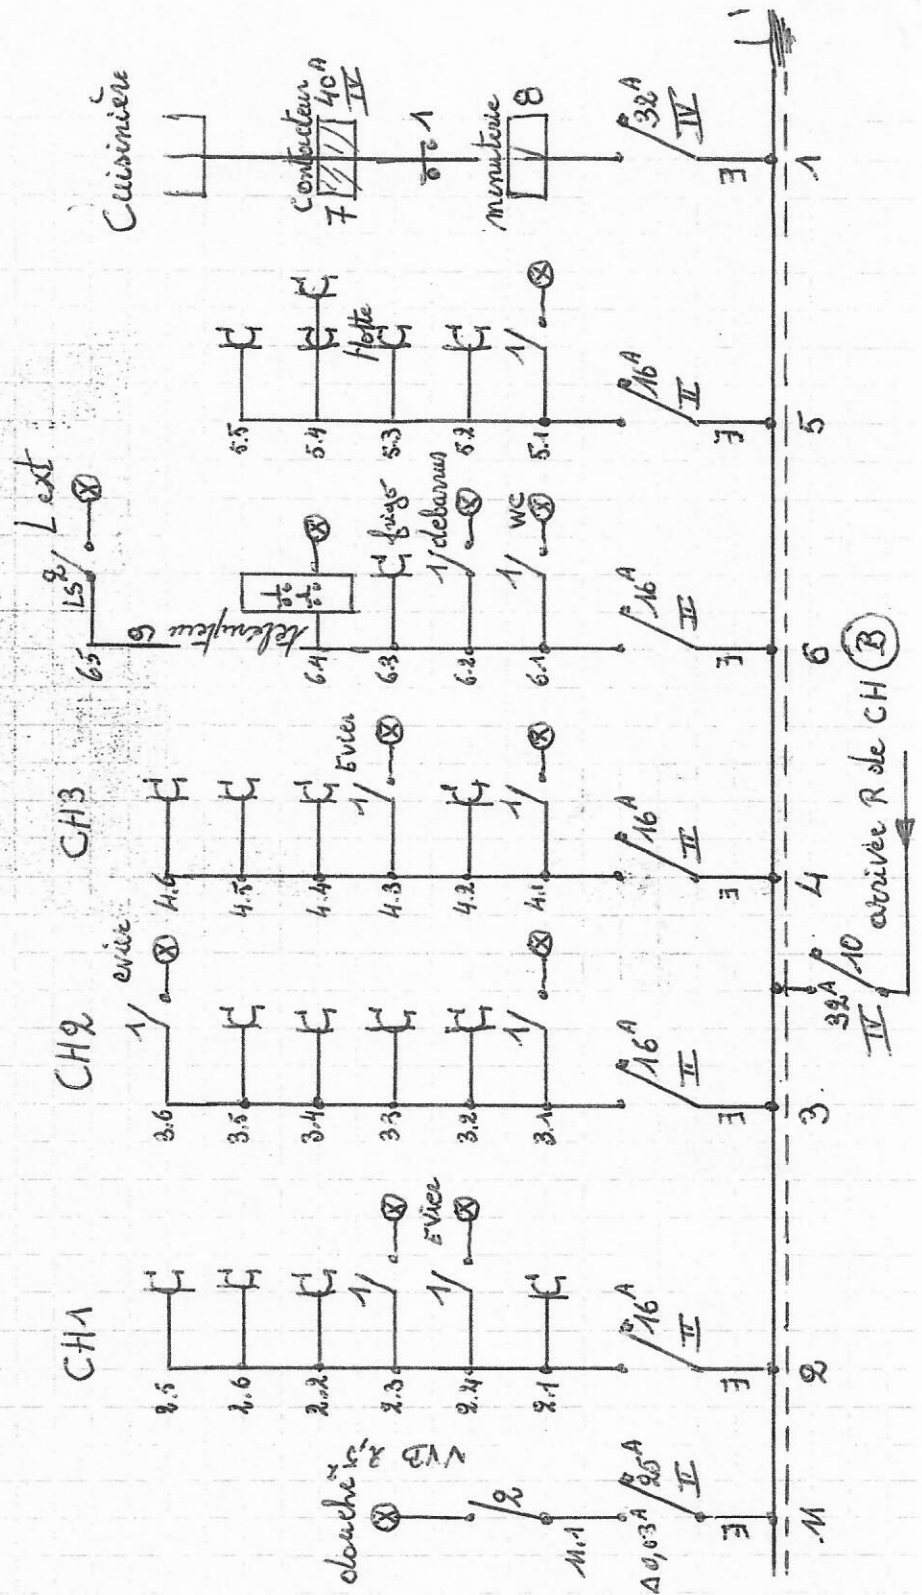

2° ETAGE.

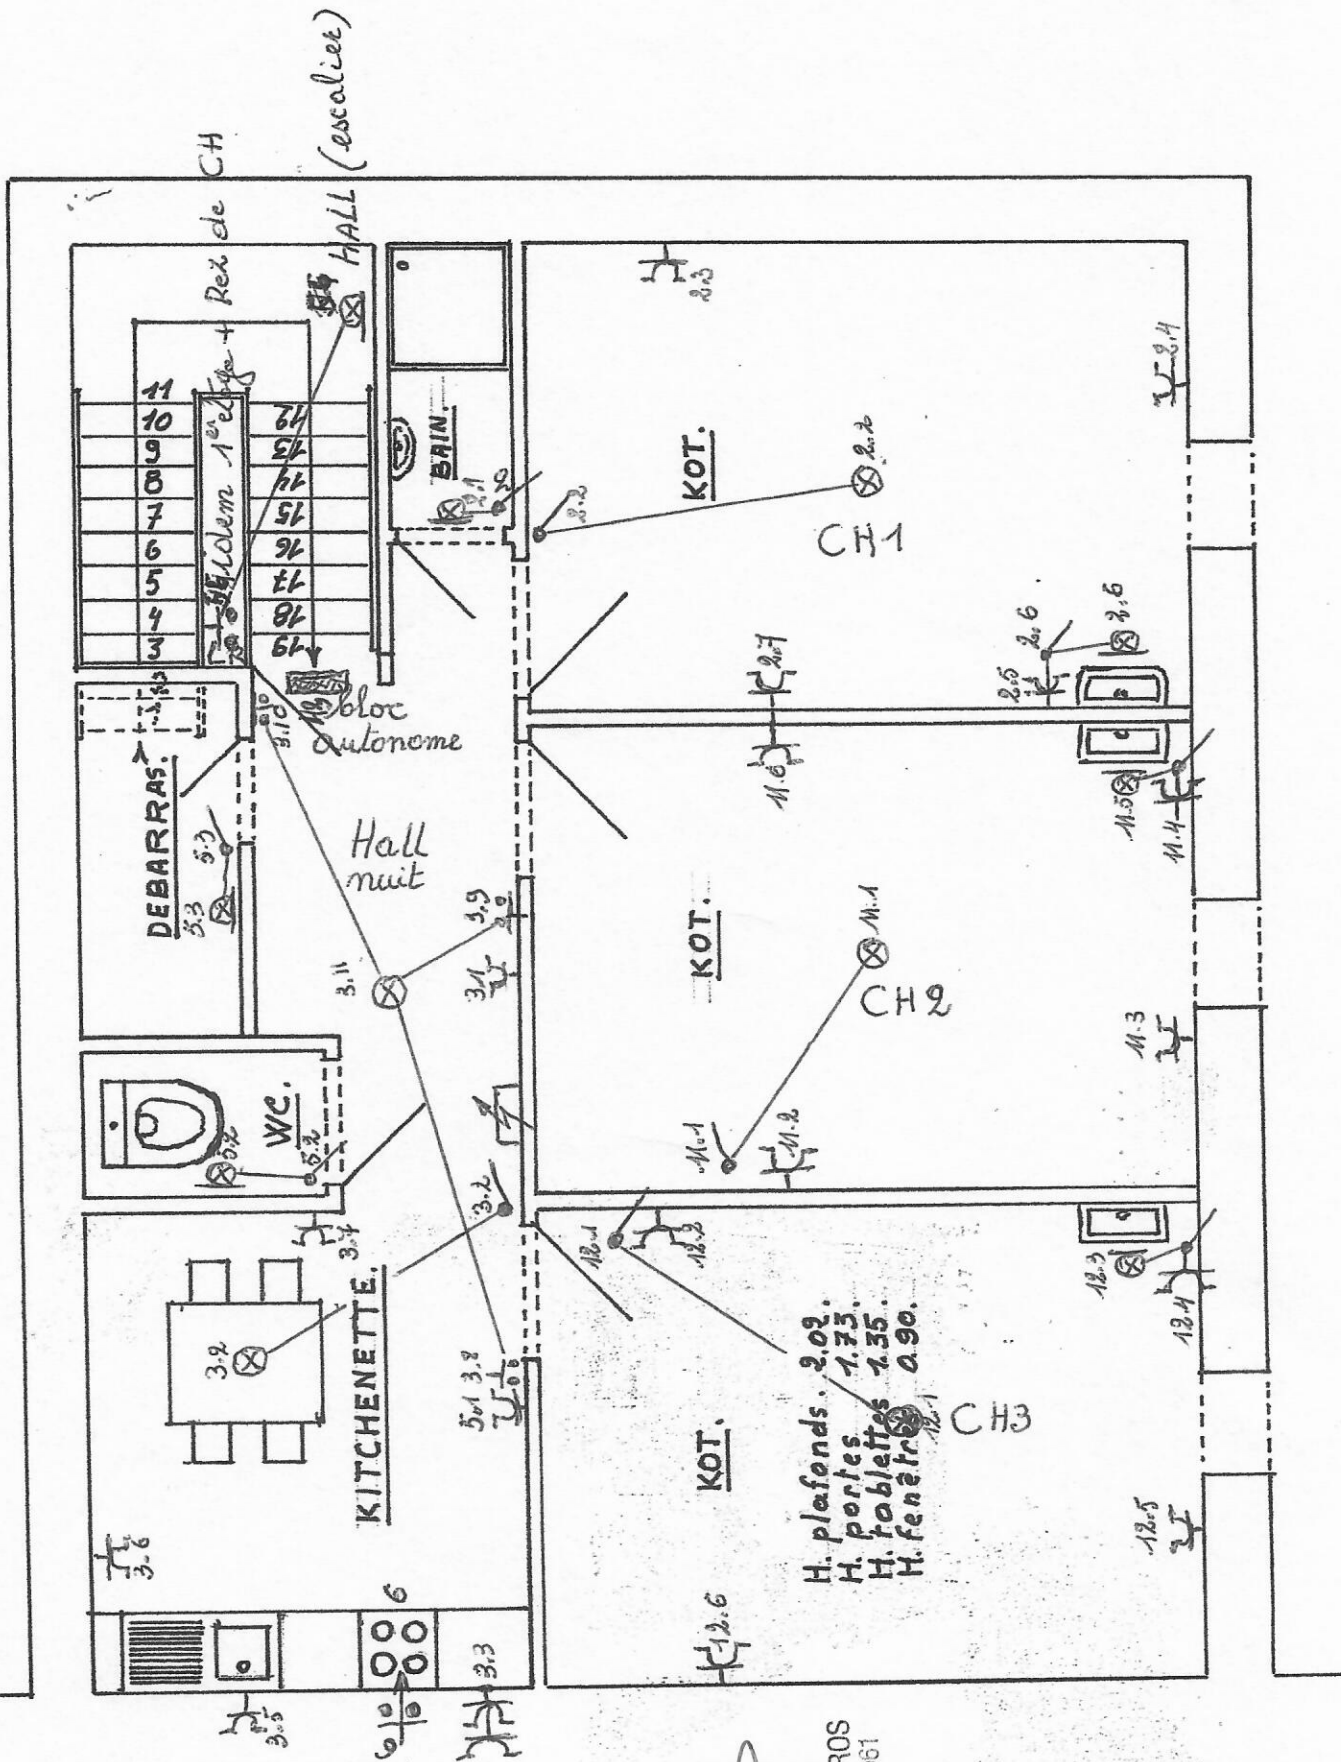

Loïc Legros

Loïc LEGROS
Agent 3951



2^{ème} ETAGE

32 ^A IV	40 ^A II	16 ^A II	16 ^A II	16 ^A II
7	8	9	10	11

32 ^A IV	25 ^A 0,03 ^A II	16 ^A II	16 ^A II	16 ^A II
1	2	3	4	5
	différentiel			

Loïc LEGROS
Agent 3961



1. Sectionneur général rotatif II Hall nuit

2. Différentiel 25^A 0,03^A (douche)

3. Hall de nuit + prise + cuisine + BP + R de CH + BP + 1^{er} étage + BP + 2^{ème} étage

4. Télérupteur nuit

5. WE - débarras + frigo (cuisine)

6. Apéritif

7. Cuisine

8. Contacteur (cuisine)



9. Apéritif (cuisine)

10. CH1

11. CH2


12. CH3

Télérupteur 4

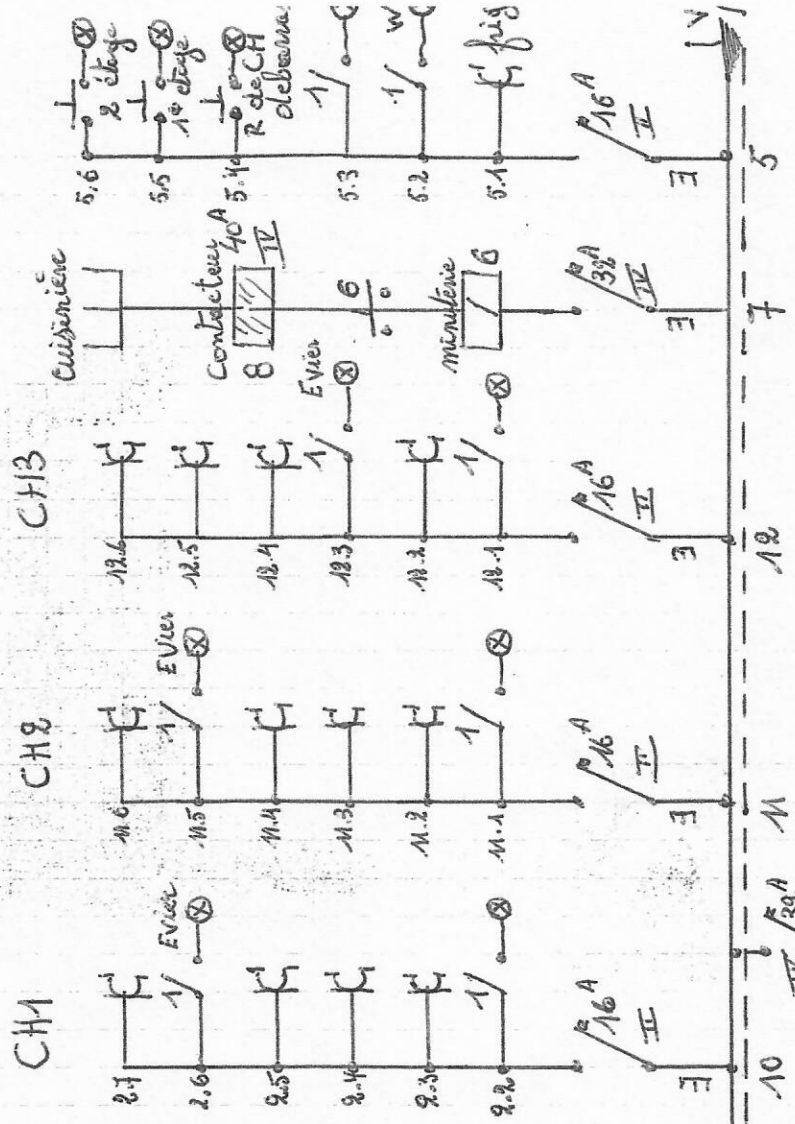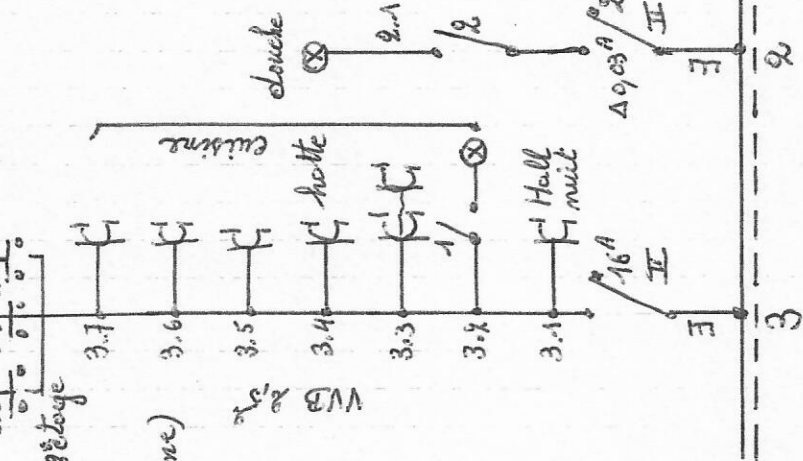

arrivée Rde CHC

CAVE

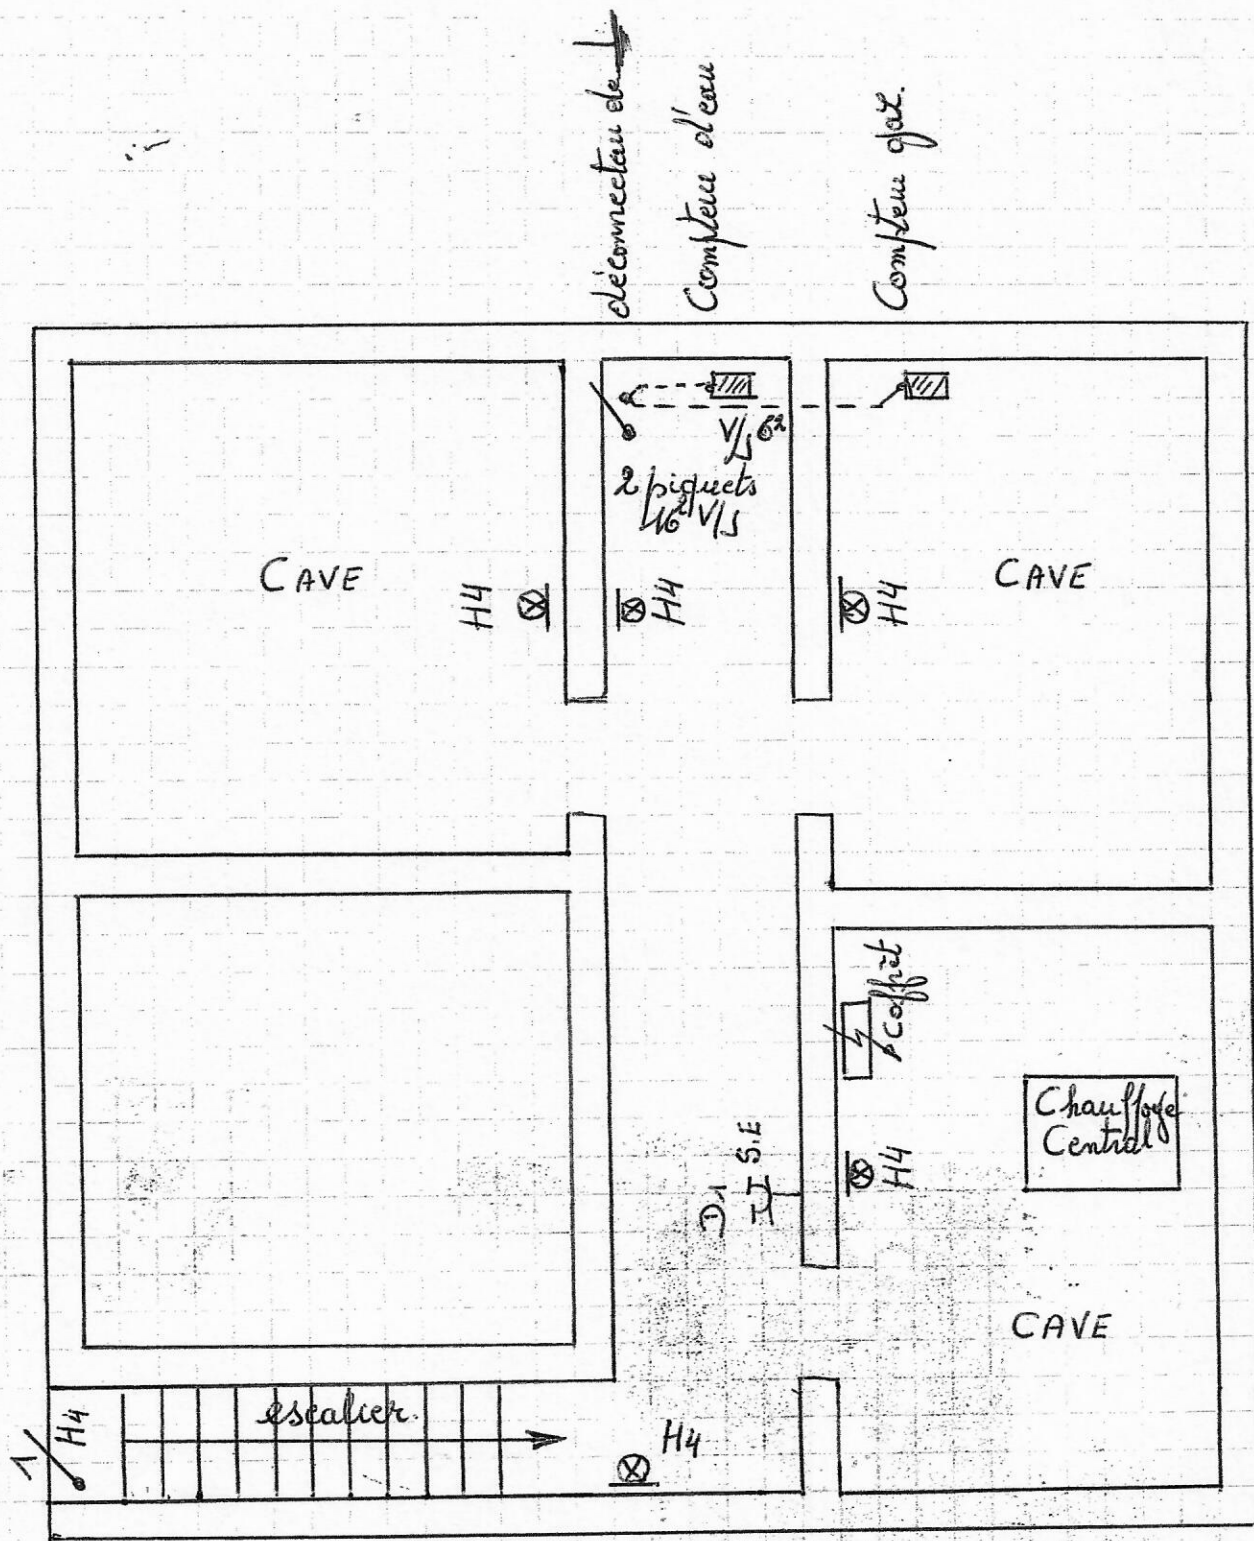

Loïc



Loïc LEGROS
Agent 3961