

Resp. client:  
N° commande.  
N° client: 48376  
Pers.cont.:  
Tél.: -  
Fax: -  
GSM: -  
e-mail: jm.scaillet@gmail.com



ProKo.: LS13  
N° rapport : 5664127  
N° rapp. prov.:  
Date: 13/09/2021

Client / Mandant :  
SCAILLET J-M  
RUE JOSEPH EVRAUD 59  
5300 NAMECHE

Département: ELE

**RAPPORT DE CONTROLE D'UNE INSTALLATION ÉLECTRIQUE BT ou TBT**  
**(Livre 1 - AR 08/09/2019) - Direction général de l'Energie**  
(exécuté sous l'accréditation BELAC INSP-205 suivant procédure QPRO/ELE/001, §7.3)

**IDENTIFICATION**

Organ. de contrôle: OCB vzw, Kon. Astridlaan 60, Kontich 2550, BE0404.312.034 Agent-visiteur: 497 ROBERFROID SYLVAIN  
Propriét. / exploit./gestionn.: Nom: SPRL Adresse:  
Installat. / respons. travaux: Nom: JMS ELEC Adresse: T.V.A.:  
Adresse installation: JAMBES (NAMUR) 5100 Cabine HT - privée: NON  
Type installation: unité de travail/Bureau Appareil/Install. ID:  
EAN nr.: N/C Fournisseur: N/C Compteur: 16159012 Compteur nuit :

**CONTROLE**

Base: AR du 8/09/2019 établissant le livre 1 sur les installations électriques à basse tension et à tres basse tension.  
Type: contrôle de conformité après la mise en usage - modification/extension importante Dérogat. partie 8 livre 1 \*: pas appliqué  
(chap.6.4)  
visite de contrôle vente ancienne installation (chap. 8.4.2)  
(\*) En cas contrôle chap. 6.4., réf. du document « début réalisation avant 01/06/2020 » : Pas d'application  
Date: 09/09/2021 Contrôle suivant dans 60 mois, ou avant le 30/09/2026 Date installation: entre 01/10/1981 et 01/06/2020  
Contenu: Sauf stipulation contraire, les appareils et machines raccordés à l'installation fixe, ne font pas partie de l'inspection.  
Le présent contrôle porte sur les parties aisément accessibles et visibles de l'installation et exclu les parties cachées tel que les cloisons, les faux-plafonds, etc.

**INSTALLATION**

Présence tension: présente Raccordement: réseau souterrain Fourreau: placé Plaque d'isolat.: -  
Tension nominal: 3N400V Protection max.: 40A Protection princip.: 26A Interr. princip.: interr. diff. général  
Liaison comptage-coffre de repart.: type câble: XVB nombre conduct.: 5 section: 10 mm<sup>2</sup>  
Câble de raccordement au réseau: type câble: - nombre conduct.: - section: - mm<sup>2</sup>  
Electrode de terre: type: boucle section: 16 mm<sup>2</sup>  
Interrupteur Diff.: général: 4p 40A/300mA supplémentaire: 4p 40A/300Ma/2p 40A/30mA  
Schéma unifilaire et plan de position:  voir annexe  références:  
Installation exécutée conformément aux schéma et plan: en ordre État du matériel fixe ou – à pose fixe: en ordre  
Ne sont pas encore placés:  cuisine  salle de bains  chauffage central  compteur de gaz  compteur d'eau  luminaires  
Ne sont pas encore raccordé: liaison équipotentielle  principale  supplémentaire  
Nombre de tableaux: 2 Nombre de circuits terminaux, incl. réserve: 1+21  
1x D4P4d 25A C >> TD1  
19x D2P2d 16A C/2x D4P4d 20A C /1x CT/2x H/4x TL/1x TRFO >> TD2  
Icc Phase/Phase : 1.48KA / Icc Phase/Neutre :1.6KA

**RESULTATS**

Résist. d'isolem. général: >1.651 MOhm Résistance de dispersion: 8.96 Ohm  
Bouton d'essai diff.: en ordre Boucle de défaut: en ordre Continuité PE et liaison équipotentiell: en ordre  
Protection contre les chocs électriques: contact direct: en ordre contact indirect: en ordre  
Protection contre le surintensité: en ordre Protection des appareils classe I fixe ou à poste fixe: en ordre

**CONSTATATIONS** - Note (N) - Remarque (O) - Infraction (I) – les numéros réfèrent aux infractions standardisées

N Néant  
I Néant

**CONCLUSION**

L'installation électrique est conforme aux prescriptions du Livre 1 de l'arrêté royal du 8 septembre 2019.  
Le prochain contrôle est à effectuer **au plus tard à la date du suivant contrôle mentionnée ci-dessus.**  
Les schémas unifilaires et les plans de position de l'installation ont été datés et signés. Les bornes d'entrée du ou des dispositif(s) courant différentiel à l'origine de l'installation sont scellées.


Pour le Directeur Technique,



Ir. G. Croes

**CONSEILS / PRESCRIPTIONS REGLEMENTAIRES**

Lisez les prescriptions réglementaires par ce lien: [https://www.ocb.be/documenten/2020/Information\\_prescriptions\\_reglementaires.pdf](https://www.ocb.be/documenten/2020/Information_prescriptions_reglementaires.pdf)

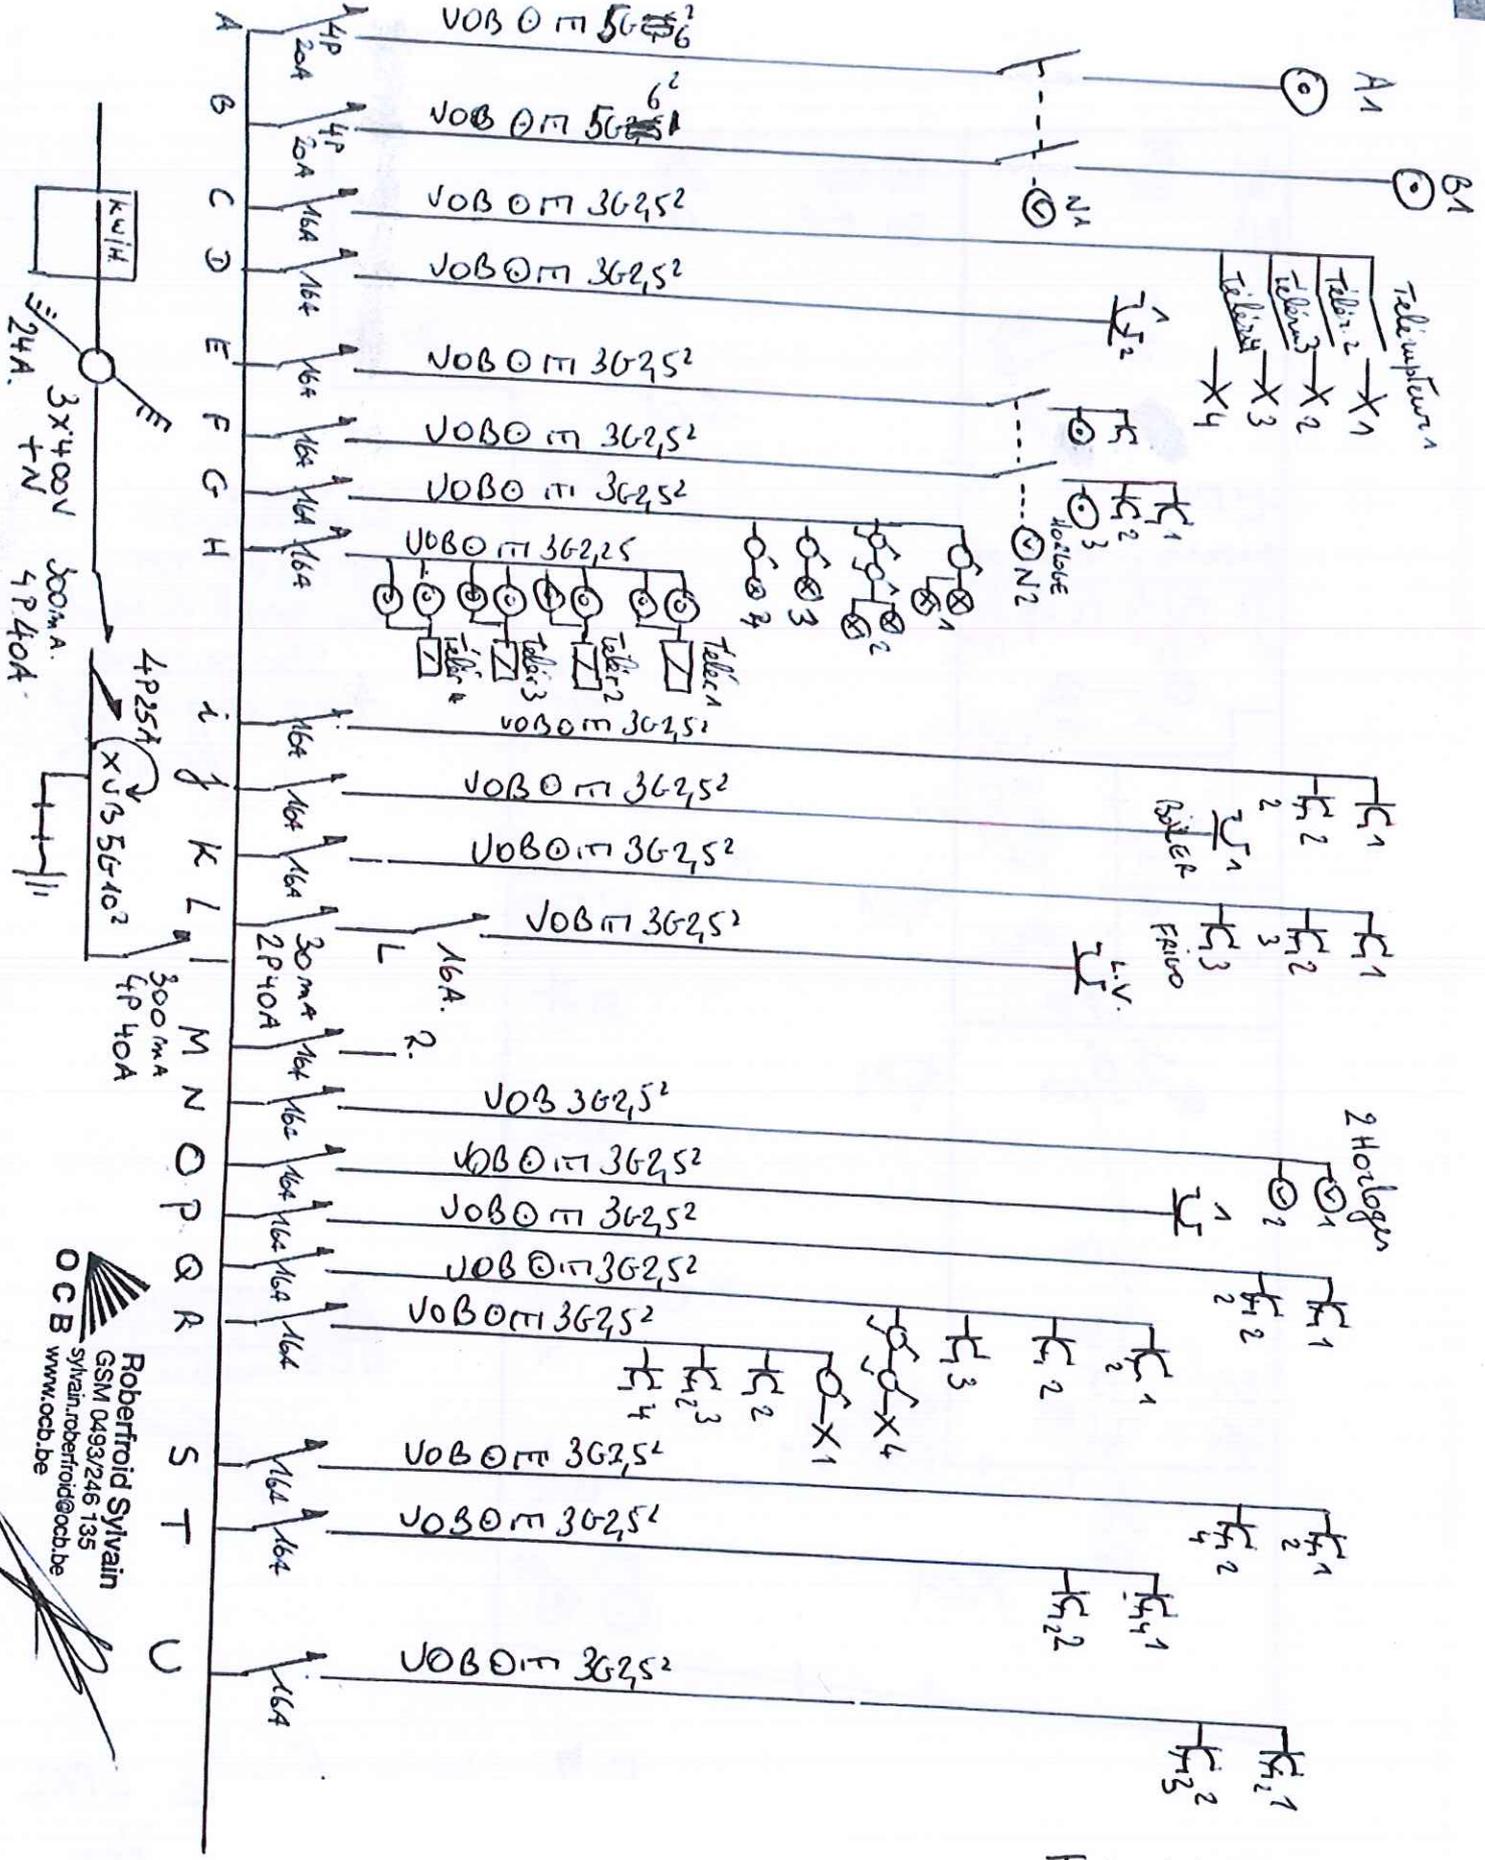



  
**Robertroid Sylvain**
  
 GSM 0493/246 135
   
 sylvain.roberfroid@ocb.be
   
 www.ocb.be

5100 Jambes

INSTALLATEUR :
   

 SCAILLE JM
   
 Rue Joseph Conrad
   
 59/1
   
 5300 NAMECHE
   
 TVA BE0565818519

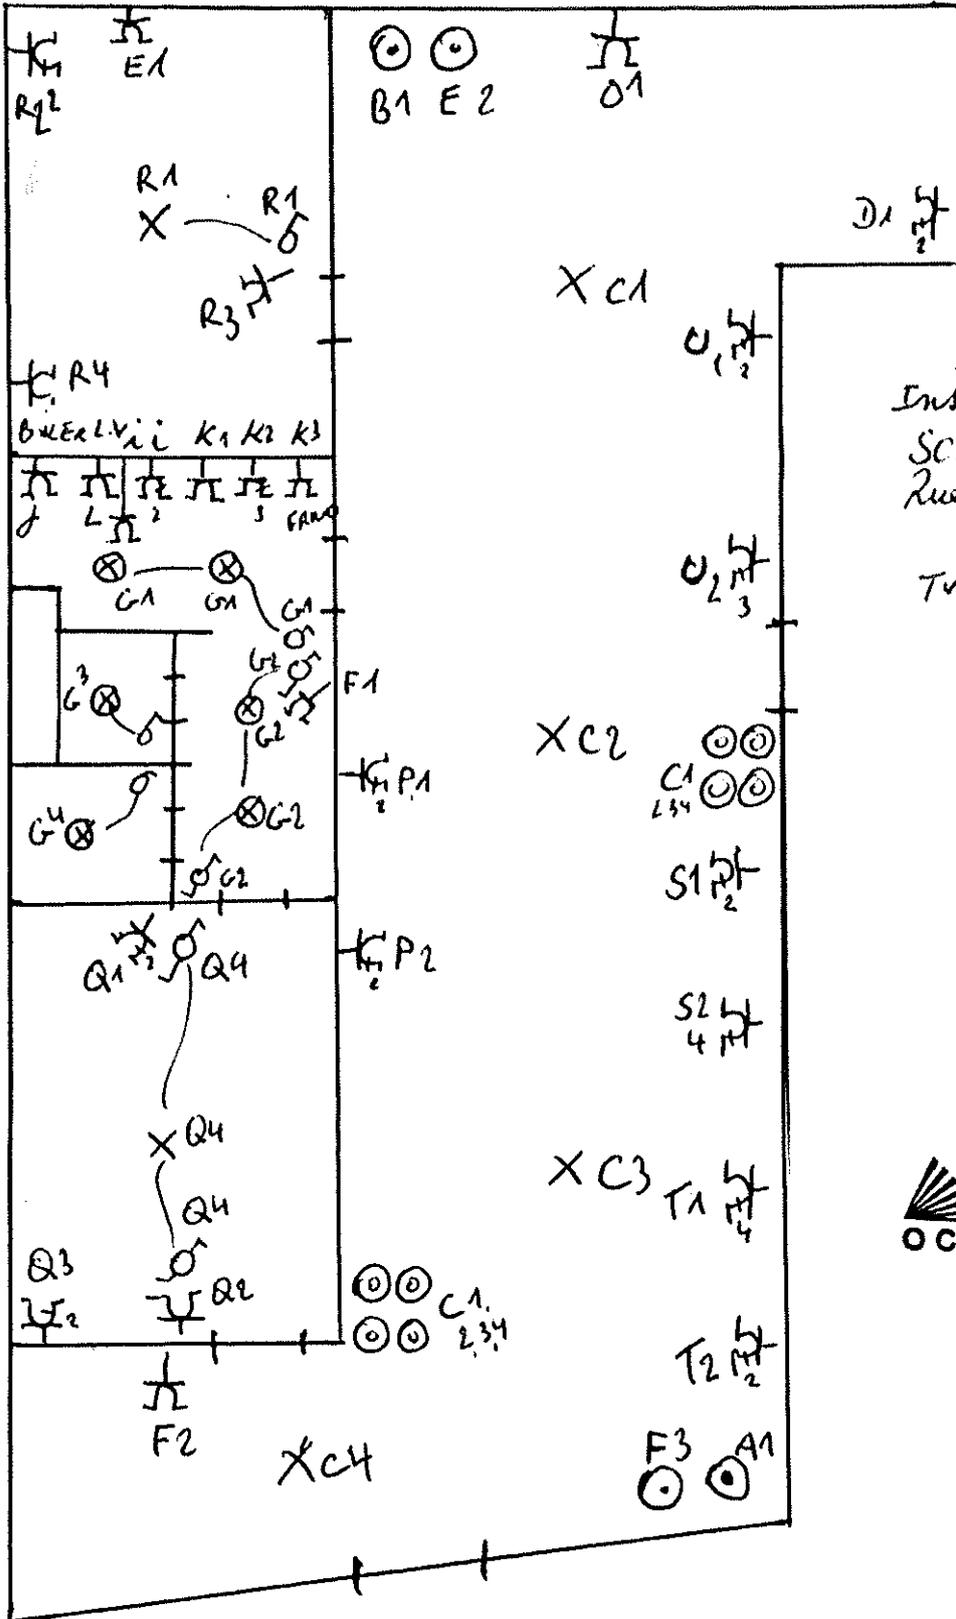

Installateur :  
 SCAILLET JM  
 Rue Joseph Curant 59/1  
 5300 NATECHE  
 TVA BE 0565 818 519  
*Scaillet*


**Roberfroid Sylvain**  
 GSM 0493/246 135  
 sylvain.roberfroid@ocb.be  
 www.ocb.be  


5100 JAMBES