

**BUREAU TECHNIQUE VERBRUGGHEN**

ASBL



Organisme Agréé

SIEGE DE BRUXELLES  
Boulevard Clovis 15  
1000 Bruxelles  
Tél. 02 230 81 82  
Fax 02 230 80 08

SIEGE D'ANVERS  
Van der Sweepstraat 3 bus 44  
2000 Antwerpen  
Tél. 03 216 28 90  
Fax 03 238 86 65

Bureau régional :  
WINEY  
083/213524

EAN : \_\_\_\_\_  
Ref. : \_\_\_\_\_ Compteur n° : \_\_\_\_\_  
Index : \_\_\_\_\_

V. ref. : \_\_\_\_\_

N. ref. : \_\_\_\_\_

RAPPORT N° 19110523/8

**PROCES-VERBAL DE CONTROLE D'UNE  
INSTALLATION ELECTRIQUE BASSE TENSION**

ADRESSE DE L'INSTALLATION : FLORENT

PROPRIETAIRE : [Signature]

Adresse : \_\_\_\_\_

DEMANDEUR : [Signature]

Adresse : \_\_\_\_\_

INSTALLATEUR : MARCO DINANT

Adresse : \_\_\_\_\_

TVA ou CI : [Signature]

Date du contrôle : Le 13/05/2011 Type de contrôle : examen de conformité - visite de contrôle suivant :

(RGIE art. 270) (RGIE art. 271) (RGIE art. 276) (RGIE art. 276bis) (A.R.2.6.2008) (RGPT art.262) (R.T. art. 231) (Prescriptions distributeur)

Type d'installation : Nouvelle - Extension - Modification - Temporaire - Renforcement - vente d'habitation ; Type locaux : [Signature]

Début travaux : Fondations avant [Signature] après 10.81 Installation électrique avant [Signature] après 10.81 - 11.83 RGIE art.86 [Signature]

Raccordement : Tension 3x220.V Protection raccordement 3E 25 A

Câble aliment, tableau, princ. : 3 X 16 mm<sup>2</sup> Inter.gén. : type 1300/63

Type électrode de terre boucle - barres - piquets - conducteur horizontal Schéma : TT [Signature]

Nombre de tableaux : 1 ; Nombre de circuits term. : 13 ; RA : 5,7 Ohm; RI tot = 20 MOhm

Facteurs d'influences externes : \_\_\_\_\_

DESCRIPTION : \_\_\_\_\_

\_\_\_\_\_

\_\_\_\_\_

CONTROLES effectués : voir verso

INFRACTIONS CONSTATÉES ET/OU NOTES :

Recherche en conformité  
avec PV 120/120126/06  
(vente habitatisée)

PROCES-VERBAL DE CONFORMITE  
Date : \_\_\_\_\_  
N° de l'installation : \_\_\_\_\_  
N° de la commune : \_\_\_\_\_  
Signature : \_\_\_\_\_

DEVOIRS du PROPRIETAIRE, GESTIONNAIRE ou LOCATAIRE : voir verso.

CONCLUSION ① L'installation est conforme. Les bornes d'entrées du DPCDR général sont scellées et les schémas unifilaires et de situation ont été visés. L'installation doit être vérifiée avant le 20 06 (art. 271 RGIE) ainsi qu'avant mise en service après modification ou extension importante exécutée avant cette date.  
2. L'installation n'est pas conforme.  
3. L'installation peut être maintenue en service pour autant qu'il soit remédié sans retard aux infractions mentionnées et pour autant que les mesures nécessaires soient prises pour que l'installation ne présente pas de danger pour les personnes et les biens.  
L'installation n'est pas conforme. L'installation doit être vérifiée par le (même) organisme avant le :

L'AGENT VISITEUR :  
n° + nom + signature

Le directeur,

# BUREAU TECHNIQUE VERBRUGGHEN

ASBL



Organisme Agréé

SIEGE DE BRUXELLES  
Boulevard Clovis 15  
1000 Bruxelles  
Tél. 02 230 97 69  
Fax 02 230 26 76

SIEGE D'ANVERS  
Van der Sweepstraat 3 bus 44  
2000 Antwerpen  
Tél. 03 216 28 90  
Fax 03 238 86 65

Bureau régional:

*W.L.*

V. réf.: \_\_\_\_\_

N. réf.: \_\_\_\_\_

RAPPORT N°: *7/1013/2*

## PROCES-VERBAL DE CONTROLE D'UNE INSTALLATION ELECTRIQUE BASSE TENSION

ADRESSE DE L'INSTALLATION: *M. de B.*

PROPRIETAIRE: \_\_\_\_\_

Adresse: \_\_\_\_\_

DEMANDEUR: *PROTECTORA*

Adresse: *De W. v. d. M.*

INSTALLATEUR: \_\_\_\_\_

Adresse: \_\_\_\_\_

TVA ou CI: \_\_\_\_\_

EAN: \_\_\_\_\_

Réf.: \_\_\_\_\_ Compteur n°: *54332977*

Index: *HP 81816 HC 45945*

Date du contrôle: *2011* Type de contrôle: examen de conformité - visite de contrôle suivant:  
(RGIE art. 270) (RGIE art. 271) (RGIE art.276) (RGIE art. 276bis) (A.R.2.6.2008) (RGPT art.262) (R.T. art. 231) (Prescriptions distributeur)

Type d'installation: Nouvelle - Extension - Modification - Temporaire - Renforcement - vente d'habitation; Type locaux: *particulier*

Début travaux: Fondations avant - après 1.10.81 - Installation électrique avant - après 1.10.81 - 1.1.83 RGIE art.86

Raccordement: Tension *3x230* V Protection raccordement *25* A

Câble aliment, tableau. princ.: *3* X *16* mm<sup>2</sup> Inter. gén.: type *30000A*

Type électrode de terre: boucle - barres - piquets - conducteur horizontal Schéma: TT

Nombre de tableaux: *1*; Nombre de circuits term.: *1*; RA: *45* Ohm; RI tot: *20* MOhm

Facteurs d'influences externes: *absence*

DESCRIPTION:

*Compteur de la 197810 7/1013*

*particulier 020 2101*

*Index: KPCO 5300 5350173867 I = 15.1A*

*Système de 25000: 5000W I = 217A*





INFRACTIONS CONSTATÉES ET/OU NOTES: *Compt. à 40A parage de bornes*

PROCES-VERBAL DE CONFORMITE	
vu le: <i>5 mai 2011</i>	
le responsable du distributeur	
nom: _____	
signature: _____	

DEVOIRS du PROPRIETAIRE, GESTIONNAIRE ou LOCATAIRE: voir verso.

CONCLUSION: 1. L'installation est conforme. Les bornes d'entrées du DPCDR général sont scellées et les schémas unifilaires et de situation ont été visés. L'installation doit être vérifiée avant le *2011* (art. 271 RGIE) ainsi qu'avant mise en service après modification ou extension importante exécutée avant cette date.

2. L'installation n'est pas conforme.

3. L'installation peut être maintenue en service pour autant qu'il soit remédié sans retard aux infractions mentionnées et pour autant que les mesures nécessaires soient prises pour que l'installation ne présente pas de danger pour les personnes et les biens. L'installation n'est pas conforme. L'installation doit être vérifiée par le (même) organisme avant le: \_\_\_\_\_

L'AGENT-VISITEUR:  
n° + nom + signature

Le directeur,



26/04/2004  


Bouwheer

*Bruer*





WETTEREN ELECTRICS

datum ..... handtekening


*137 v*  
*7/15/193*

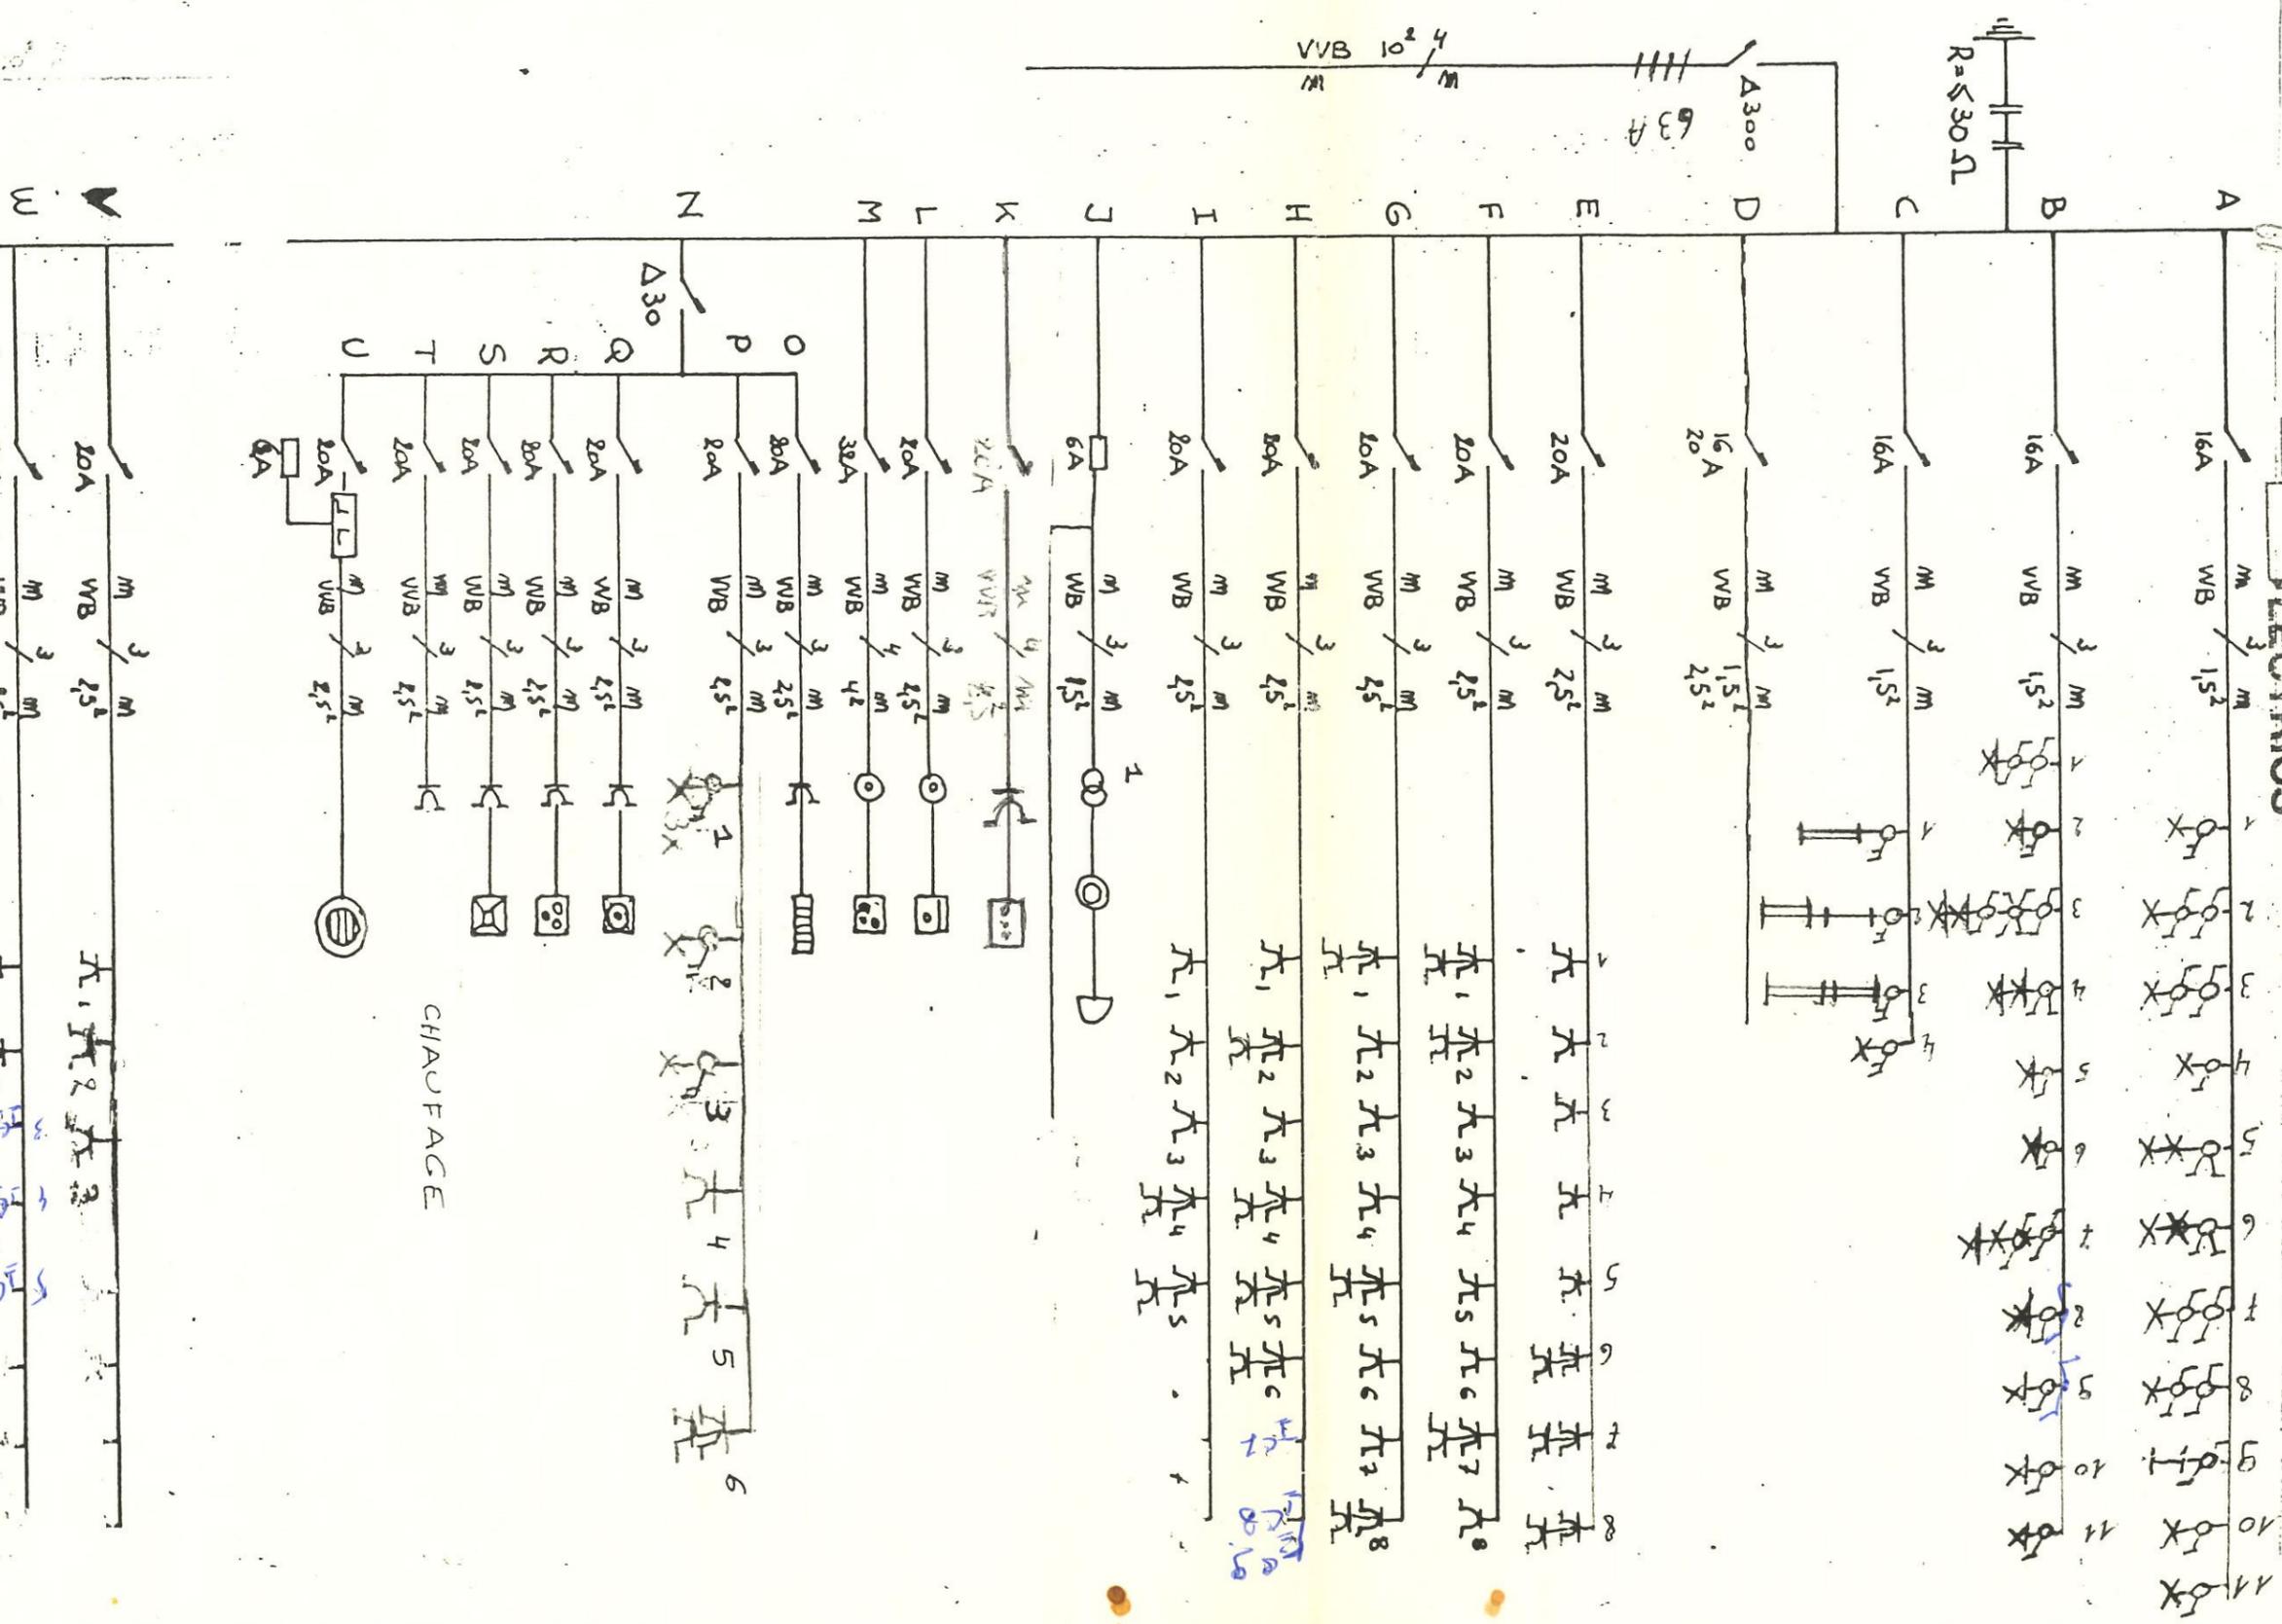

1<sup>e</sup> verdiep

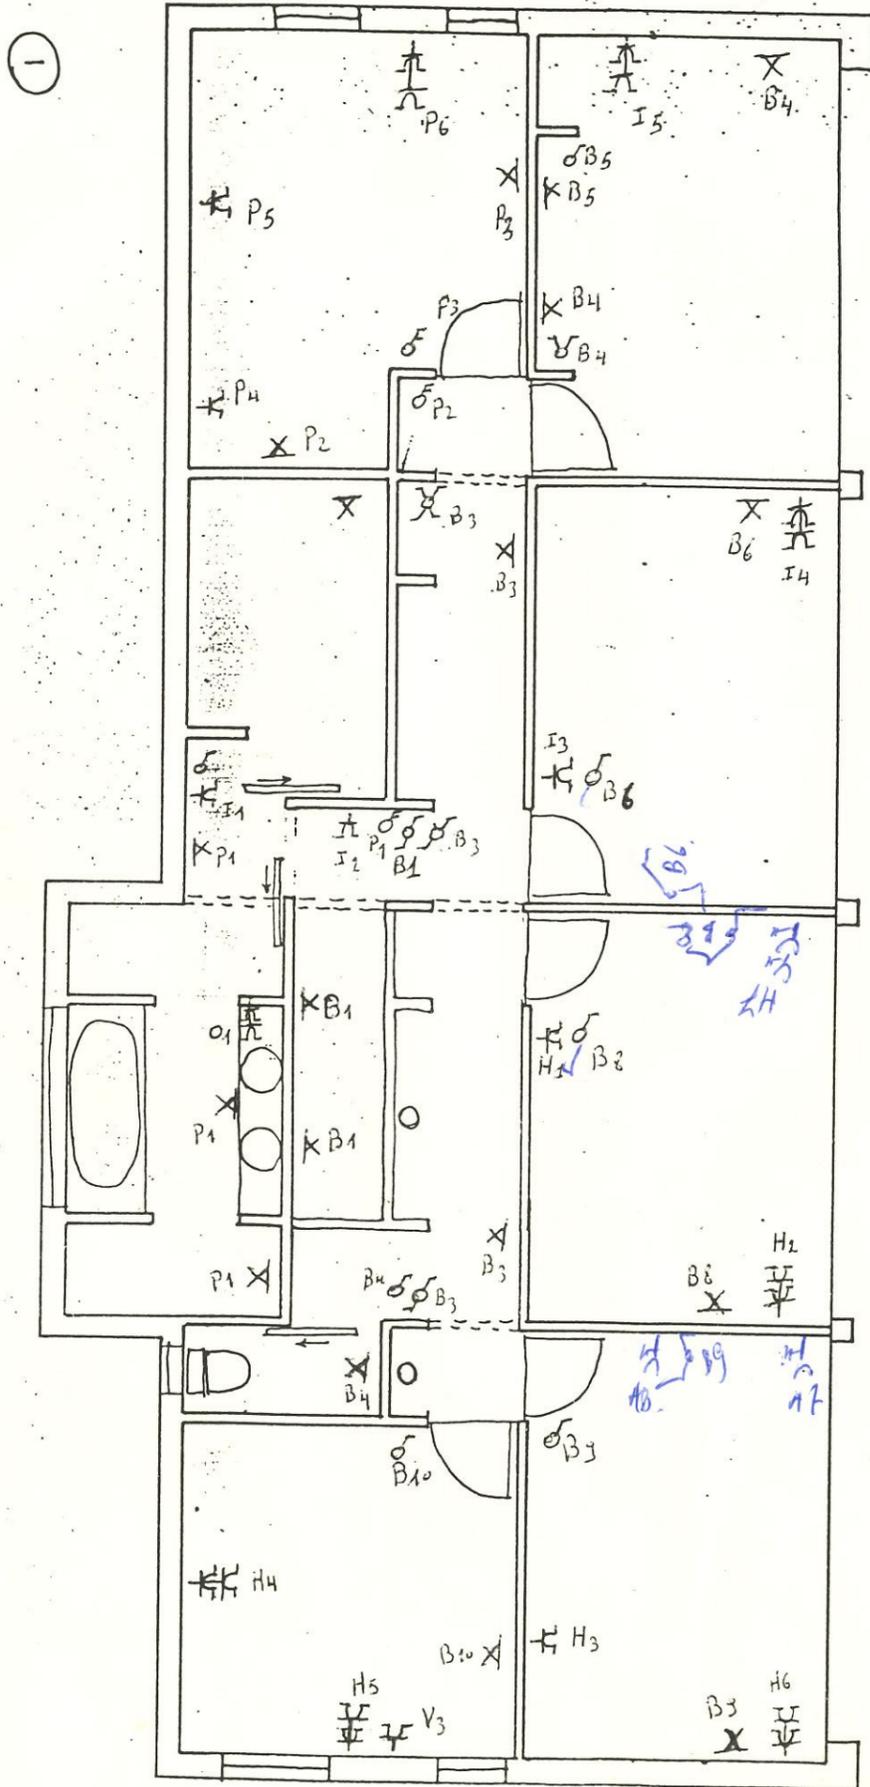


X A1 gelijkvloers

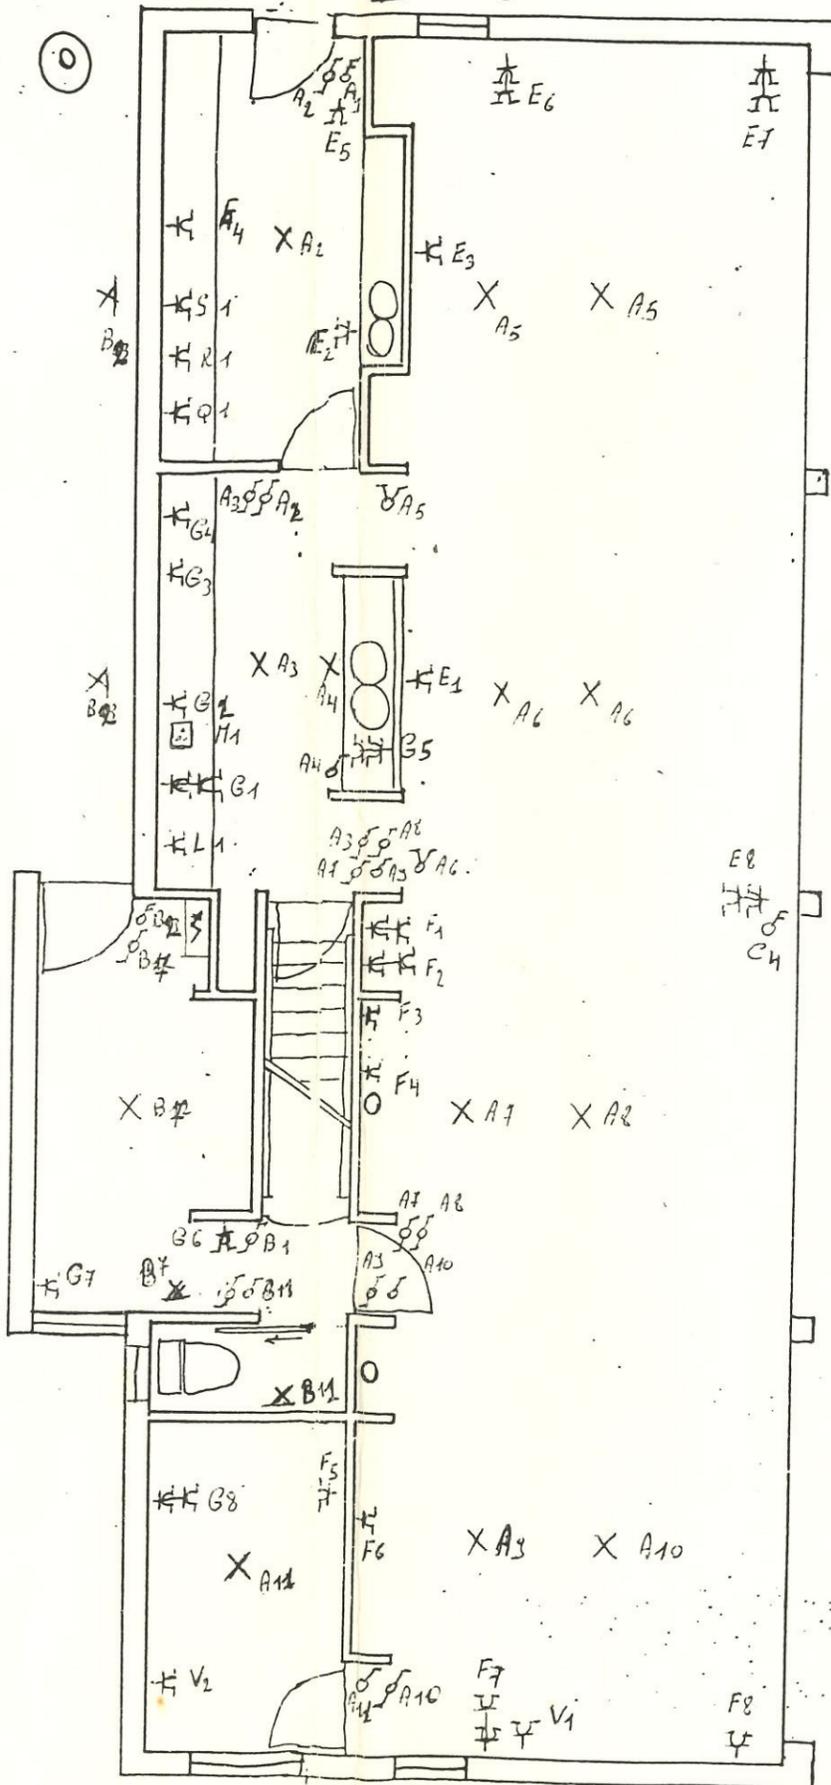




**MERTENS**  
 ALGEMENE ELEKTRICITEIT - VERLICHTING  
 VERWARMING - BEVEEGING  
 ZUIDLAAN 52, WETTEREN  
 ☎ (091) 69 73 78  
 B.T.W. : 647.318.414  
**ELECTRICS** Kelder

BTU  
*Griffioen*  
 715193

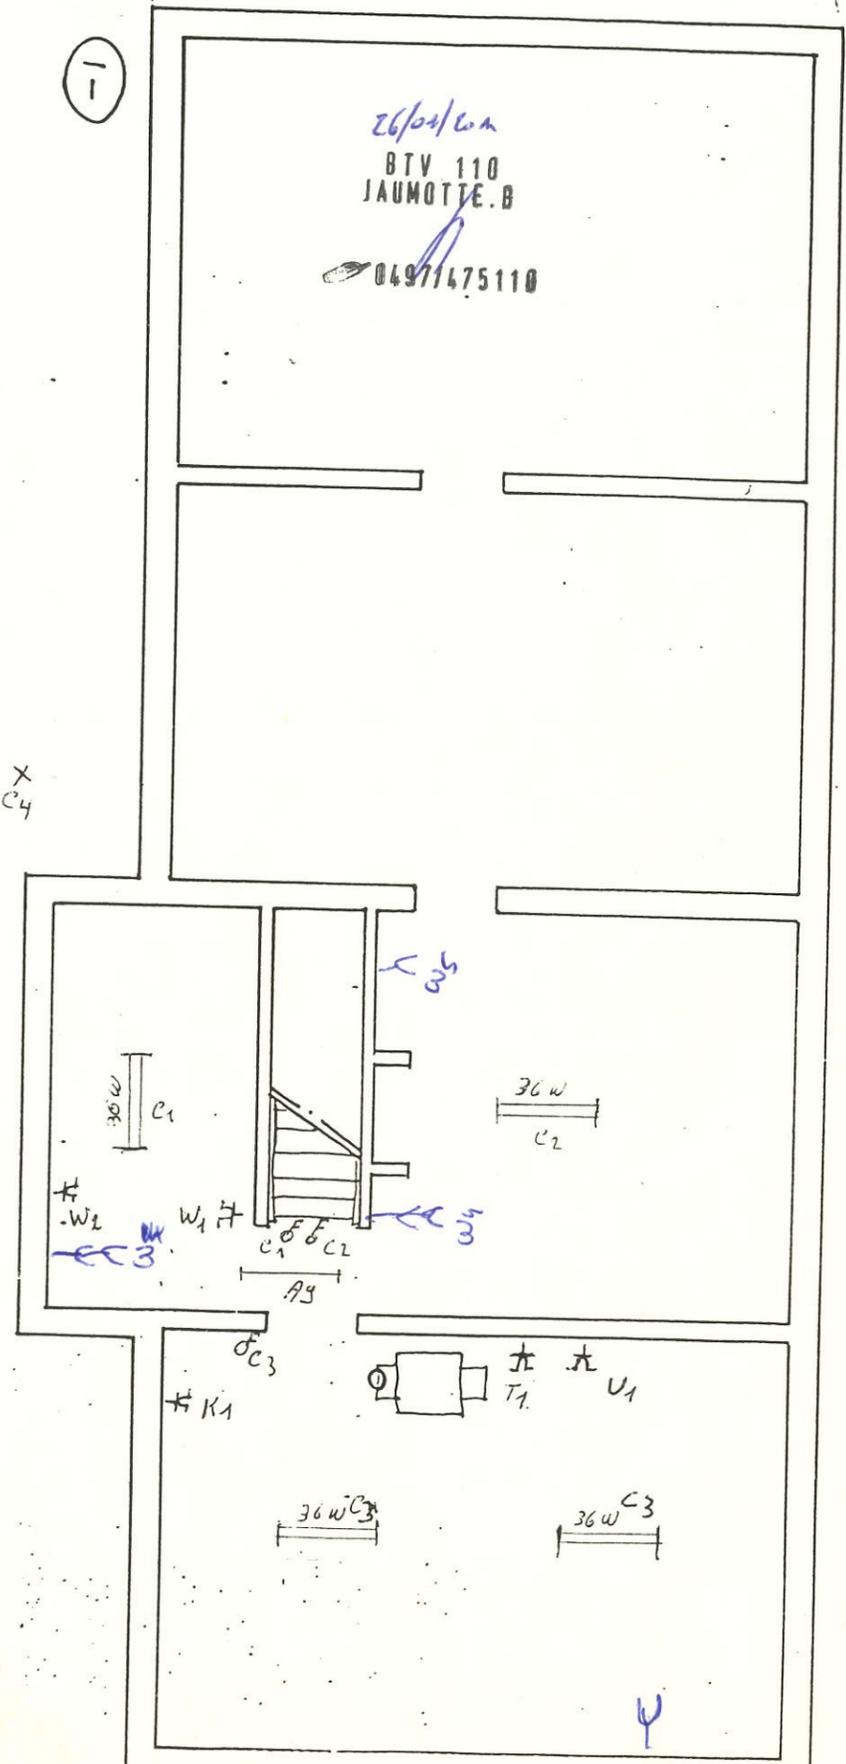

elb/ton  
BTV 110  
JAUMOTTE. B


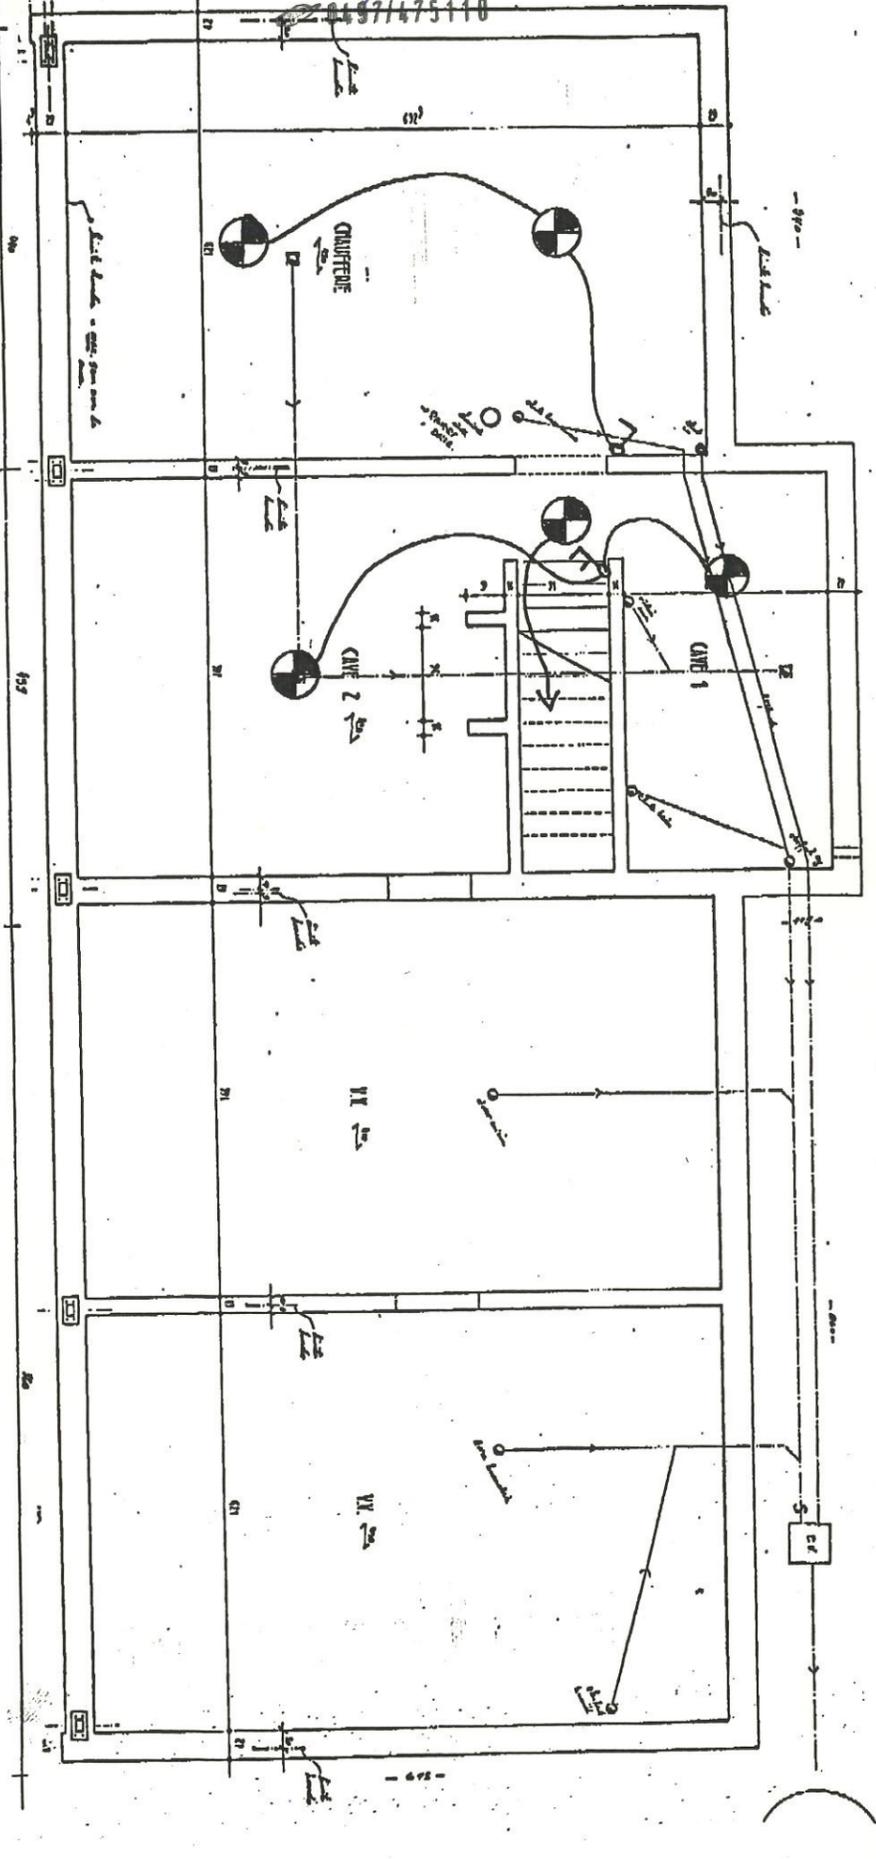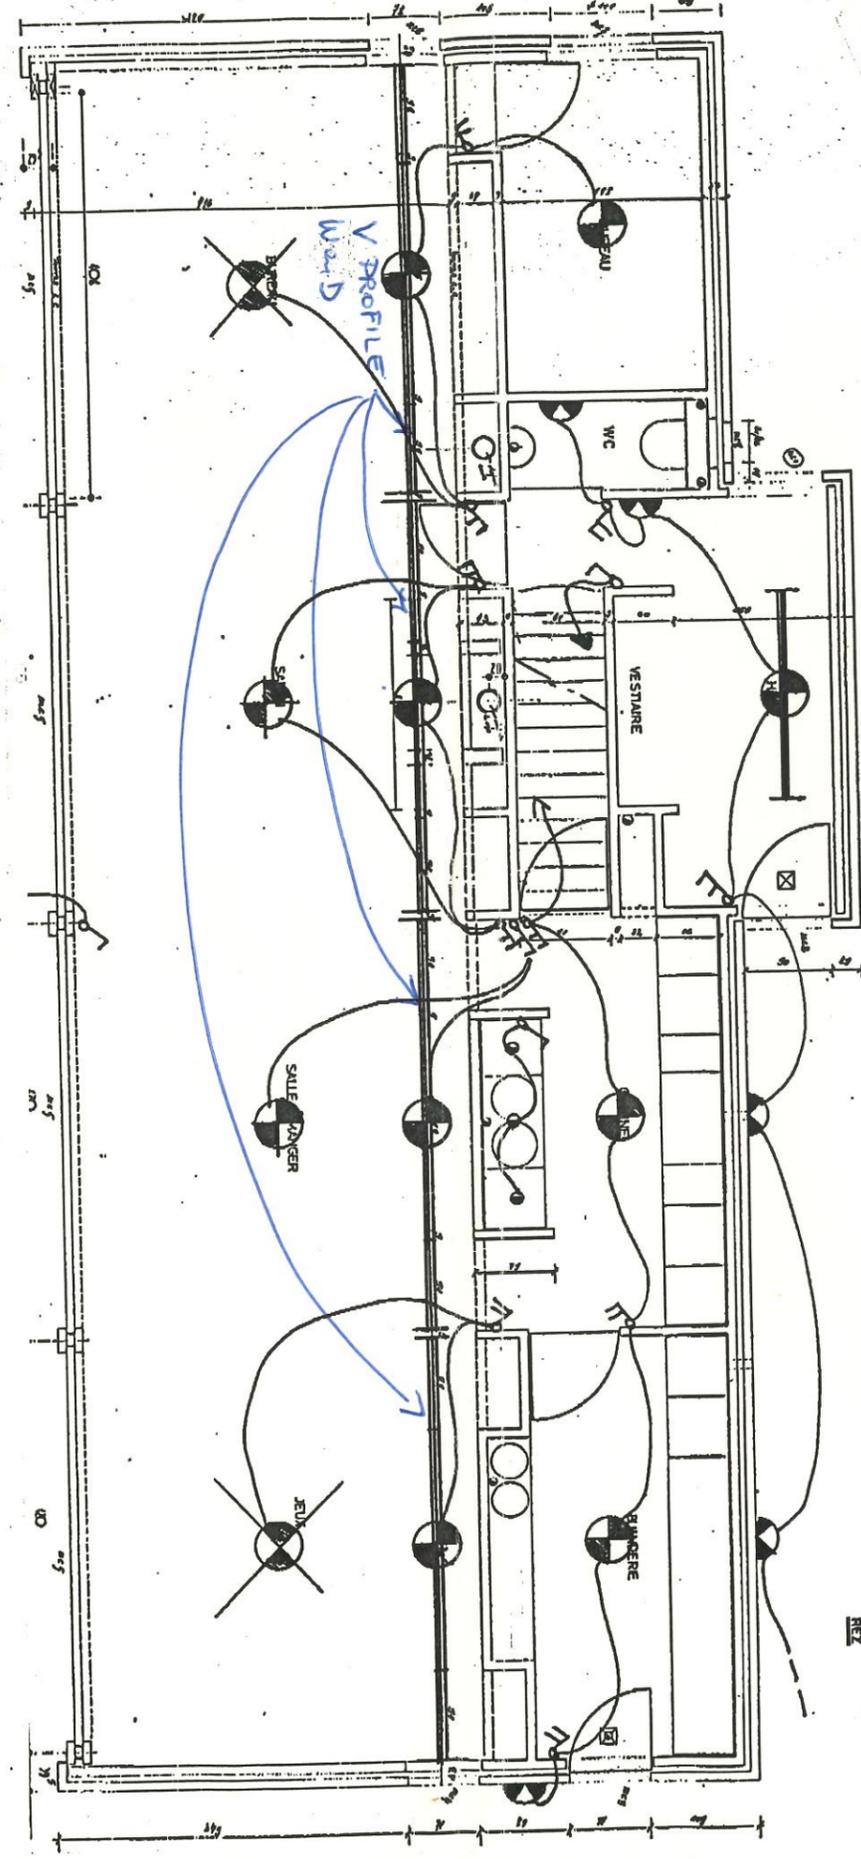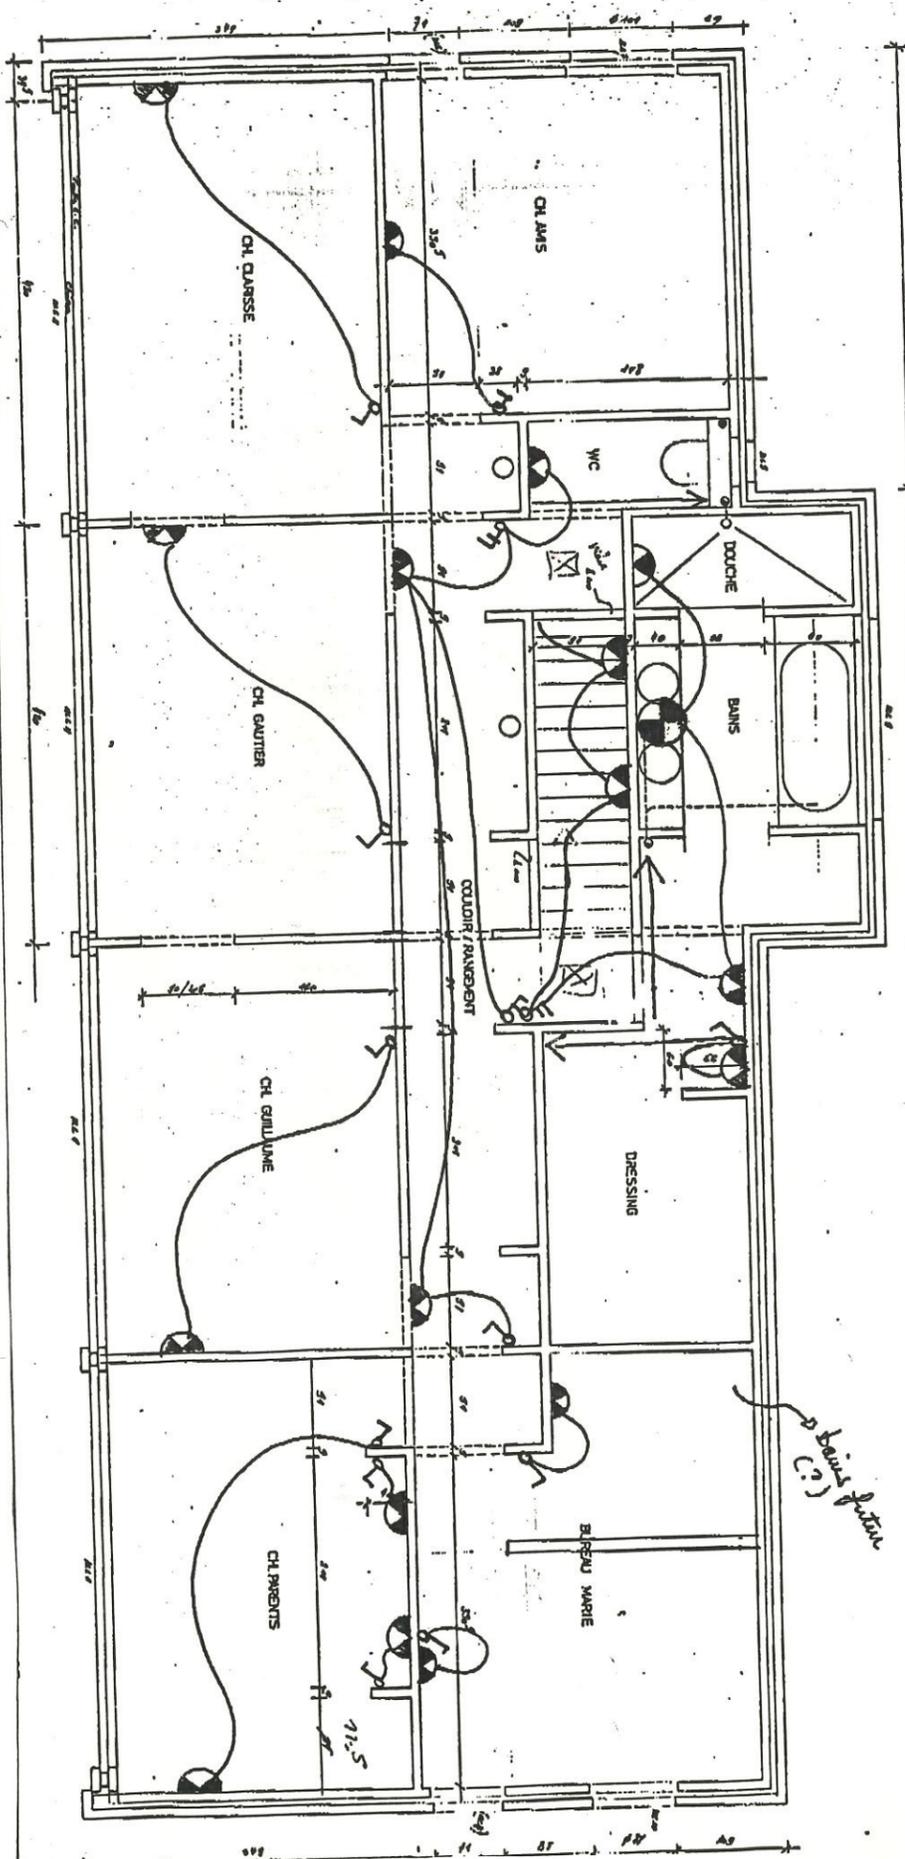

à bain futur (C?)

REZ